


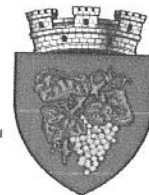

ROMÂNIA
JUDEȚUL VRANCEA
CONSILIUL LOCAL AL ORAȘULUI ODOBEȘTI



Libertatii nr.113, 625300, Odobesti, Vrancea, România
Tel. 40.237.675224; 40.237.675522; Fax 40.237.676590

HOTARAREA Nr. 39
din 27 martie 2014

privind darea in folosinta gratuita catre Consiliul Judetean Vrancea a terenurilor pe care se vor construi punctele de colectare a deseurilor, in vederea implementarii proiectului „Sistemul de management integrat al deseurilor in judetul Vrancea”

Consiliul Local Odobesti, judetul Vrancea, intrunit in sedinta ordinara;

-vazand raportul de specialitate al Biroului Dezvoltare Urbana precum si raportul de avizare al comisiei de specialitate din cadrul Consiliului Local la proiectul de hotarare cu titlul de mai sus, initiat de Primarul orasului Odobesti, precum si adresa nr. 1936/2014 a Consiliului Judetean Vrancea;

-avand in vedere prevederile art. 874 din Legea nr. 287/2009, republicata, privind Codul civil;

-in baza art.36, alin.(2), lit.,c”, alin.(5), lit.,a” si a art.124, precum si in temeiul art. 45, alin.(3) din Legea nr.215/2001 privind administratia publica locala, republicata, cu modificarile si completarile ulterioare;

HOTARASTE:

Art.1 Darea in folosinta gratuita catre Consiliul Judetean Vrancea a terenurilor pe care se vor construi punctele de colectare a deseurilor, in vederea implementarii proiectului „Sistemul de management integrat al deseurilor in judetul Vrancea”, identificate potrivit schitelor-anexele nr.1-3, ce fac parte integranta din prezenta hotarare.

Art.2 Predarea – primirea va avea loc pe baza de proces verbal incheiat intre partile interesate in termen de 30 zile.


Art.3 Biroul Dezvoltare Urbana si Serviciul Buget Finante vor duce la indeplinire prevederile prezentei, comunicarea acesteia catre persoanele si institutiile interesate fiind asigurata de catre secretarul orasului Odobesti.

Presedinte de sedinta,
Mistoiu Viorel



Contrasemneaza,
Secretarul orasului,
Bouros Stefan



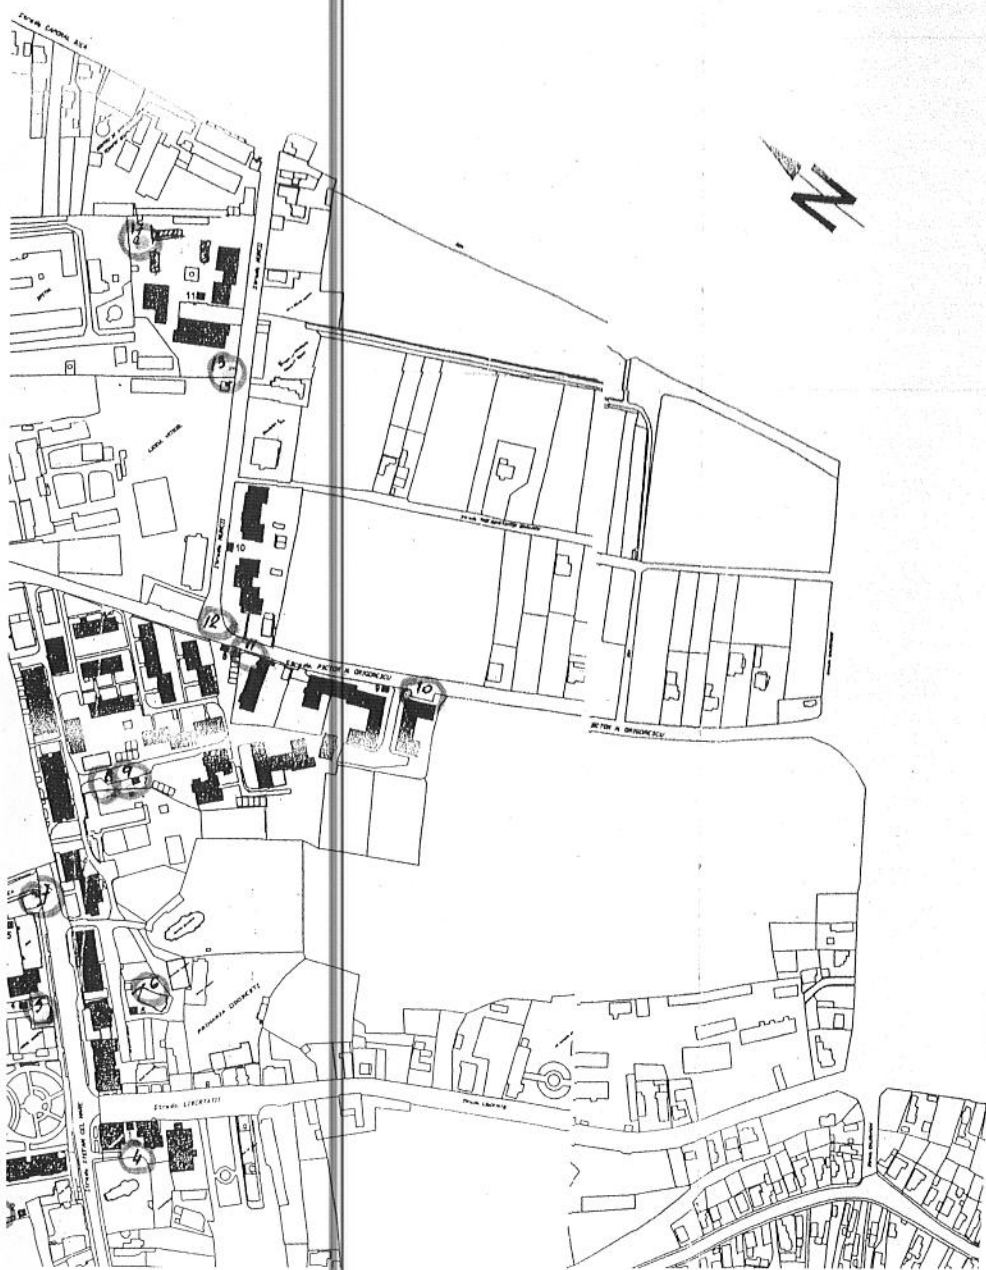


5m
3m  - amplă Samerit

- 1 - blocuri ANL, str. Smârdan
- 2,3 - Piața Agroalimentară
- 4 - bloc F1
- 5 - motel Miorița
- 6 - blocuri F, G, G₁, G₂
- 7 - blocuri str. Dubroavna Ghera
- 8,9 - blocuri (pct. Liceul Teoretic)
- 10 - blocuri A5, A6, A7
- 11 - blocuri str. Pictor Grigorescu
- 12 - blocuri str. Muncii
- 13 - bloc Mloc Social str. Muncii
- 14 - bloc sat Unirea
- 15,16 - blocuri ANL cartier Sterza
Sat. Unirea
- 17 - blocuri N₁, N₂, N₃ - loc. Social
str. Muncii

UNITATE TERITORIALĂ DE REFERINȚĂ nr. 2



~~X X~~ ZONA PROTECTIE PUT FORAT

ZONA PROTECTIE C. F.

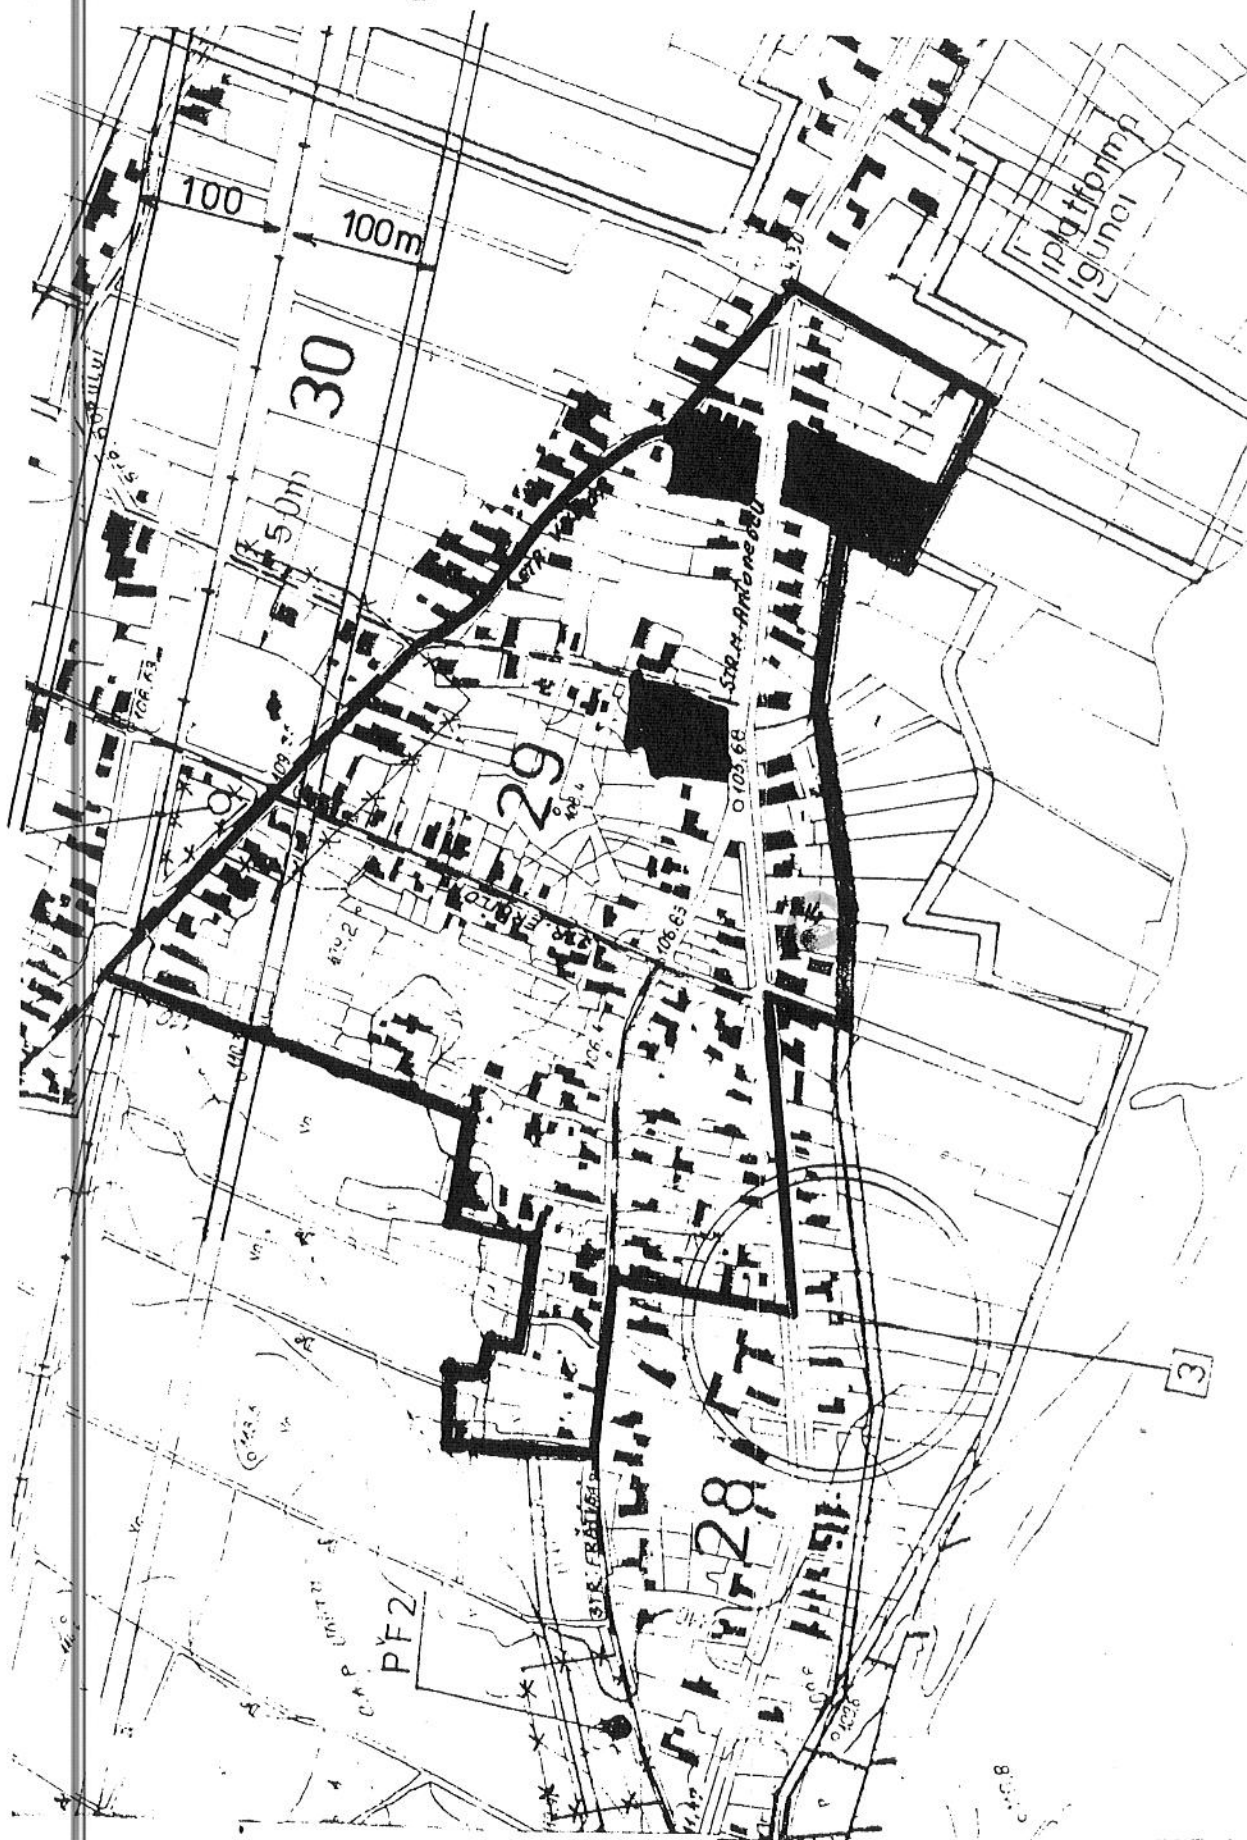



GRATIS
1003
Dischete
JOLANI

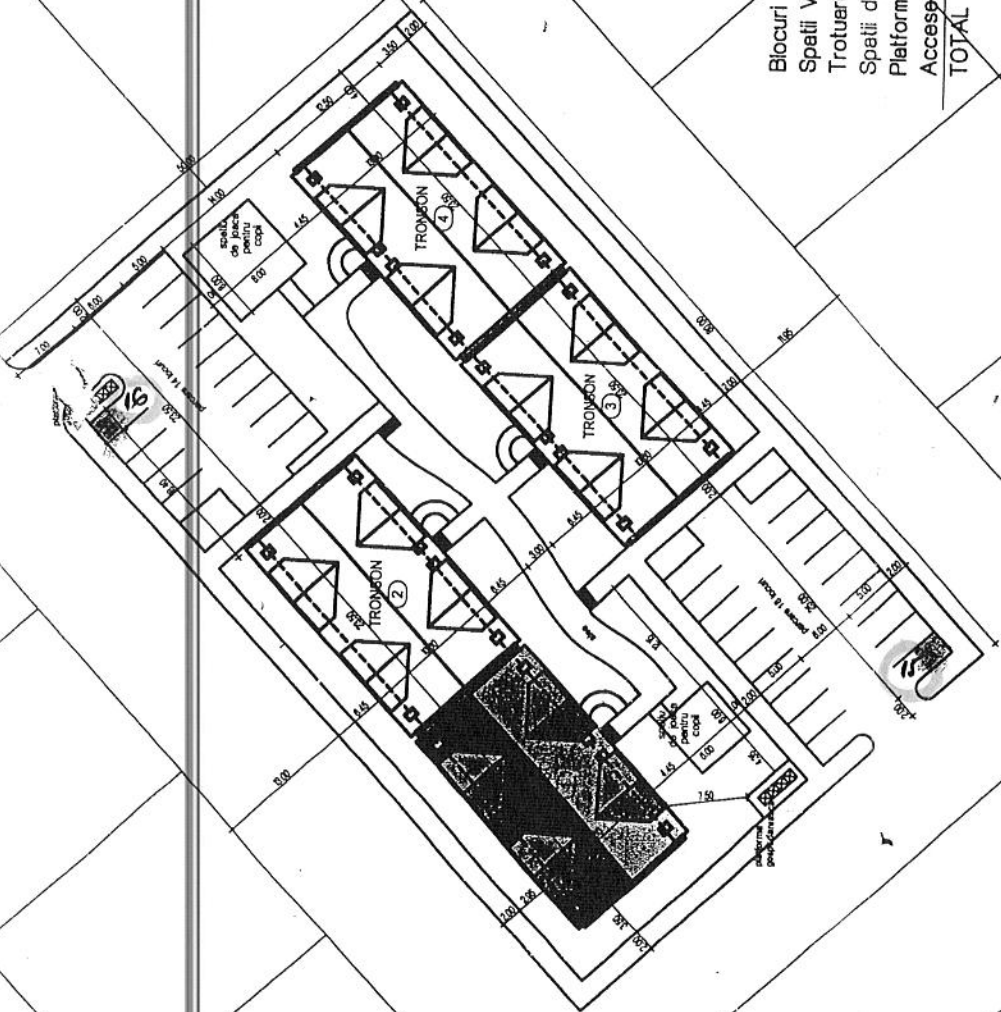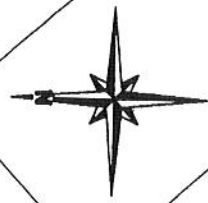

Blocuri	1.029,84 mp
Spatii Verzi	1.400,00 mp
Trotuare	703,88 mp
Spatii de joaca	100,00 mp
Platforme Gospodaresti	25,00 mp
Accese Auto + Parcan	741,28 mp
TOTAL	4.000,00 mp

VERIFICATOR/EXPERT	NUME	SEMNATURA	CERTIFICAT	REFERAT/EXPERTIZA NR. DATA
				Beneficiar: AGENTIA NATIONALA PENTRU LOCUINTE
Proiect: 24/2009				Faza: P.T.+D.E.
Titlu proiect: Locuinte pentru Trineri Destinate Inchinerii				Planșă nr. 161
str. Vintila Petrescu, cartier Unirea, Oras Otobesti, Vrancea				
Titlu planșă:				
Data:				
proiectat: arh. Dimitrie OLARU				
sef proiect: arh. Dimitrie OLARU				
SPECIFICATIE				
NUME				
Scara: 1:500				
arh. Dimitrie OLARU				
arh. Dimitrie OLARU				

R O M A N I A
JUDEȚUL VRANCEA
U A T O R A S O D O B E Ș T I
Biroul Dezvoltare Urbană

RAPORT DE SPECIALITATE

La proiectul de hotărâre privind darea în administrare către Consiliul Județean Vrancea a terenurilor pe care se vor construi punctele de colectare a deșeurilor în cadrul Proiectului „Sistemul de Management Integrat al Deșeurilor în județul Vrancea”

Biroul Dezvoltare Urbană din cadrul primăriei, a analizat proiectul de hotărâre mai sus menționat, constatând următoarele:

- Având în vedere adresa nr. 1936/24.02.2014 a Consiliului Județean Vrancea, înregistrată la primărie la nr. 1454/03.03.2014;
- Prin adresa nr.81/2012 am transmis Consiliului Județean 17 amplasamente pentru amenajarea punctelor de colectare deșuri
- În conformitate cu prevederile art. 124 din Legea nr.215/2001 – legea administrației publice locale: Consiliile locale și consiliile județene pot da în folosință gratuită, pe termen limitat, bunuri mobile și imobile proprietate publică sau privată locală ori județeană, după caz, persoanelor juridice fără scop lucrativ, care desfășoară activitate de binefacere sau de utilitate publică ori serviciilor publice;
- Prin prezentul proiect de hotărâre dăm în folosință cu titlu gratuit terenurile pentru cele 17 amplasamente, fiecare având dimensiunea de 5 m x 3 m, toate aparținând domeniului public al orașului, evidențiate pe planul de situație anexat ;

Față de cele prezentate mai sus, supunem dezbaterii Consiliului Local proiectul de hotărâre , în ședința din luna martie 2014.

Șef birou Dezvoltare Urbana
Doldor Georgeta

