




EXPERT/ VERIFICATOR	NUME:	SEMNAȚURA	CERINTA	REFERAT / EXPERTIZA NR. / DATA	
PROIECTANT:			BENEFICIAR:		PR.NR.
S.C. PROARTCONS S.R.L.			ORAS ODOBESTI		4/2016
SPECIFICATIE	NUME	SEMNAȚURA	SCARA	TITLUL PROIECTULUI: Modernizare trotuare oras Odobesti intre str 3 Eroi si str. Beciul Domnesc	FAZA
SEF PROIECT REZISTENTA	ING. NASTASACHE NICOLAE		1:5000		P.T.
PROIECTAT	ING GRIGORIU CRISTIAN			TITLUL PLANSEI: Plan de incadrare in teritoriu	PLANSA
DESENAT	ING GRIGORIU CRISTIAN		DATA		
SEF PROIECT	ING. NASTASACHE NICOLAE		5/2016		
					0.0

INCEPUT PROIECT KM 0+000,00

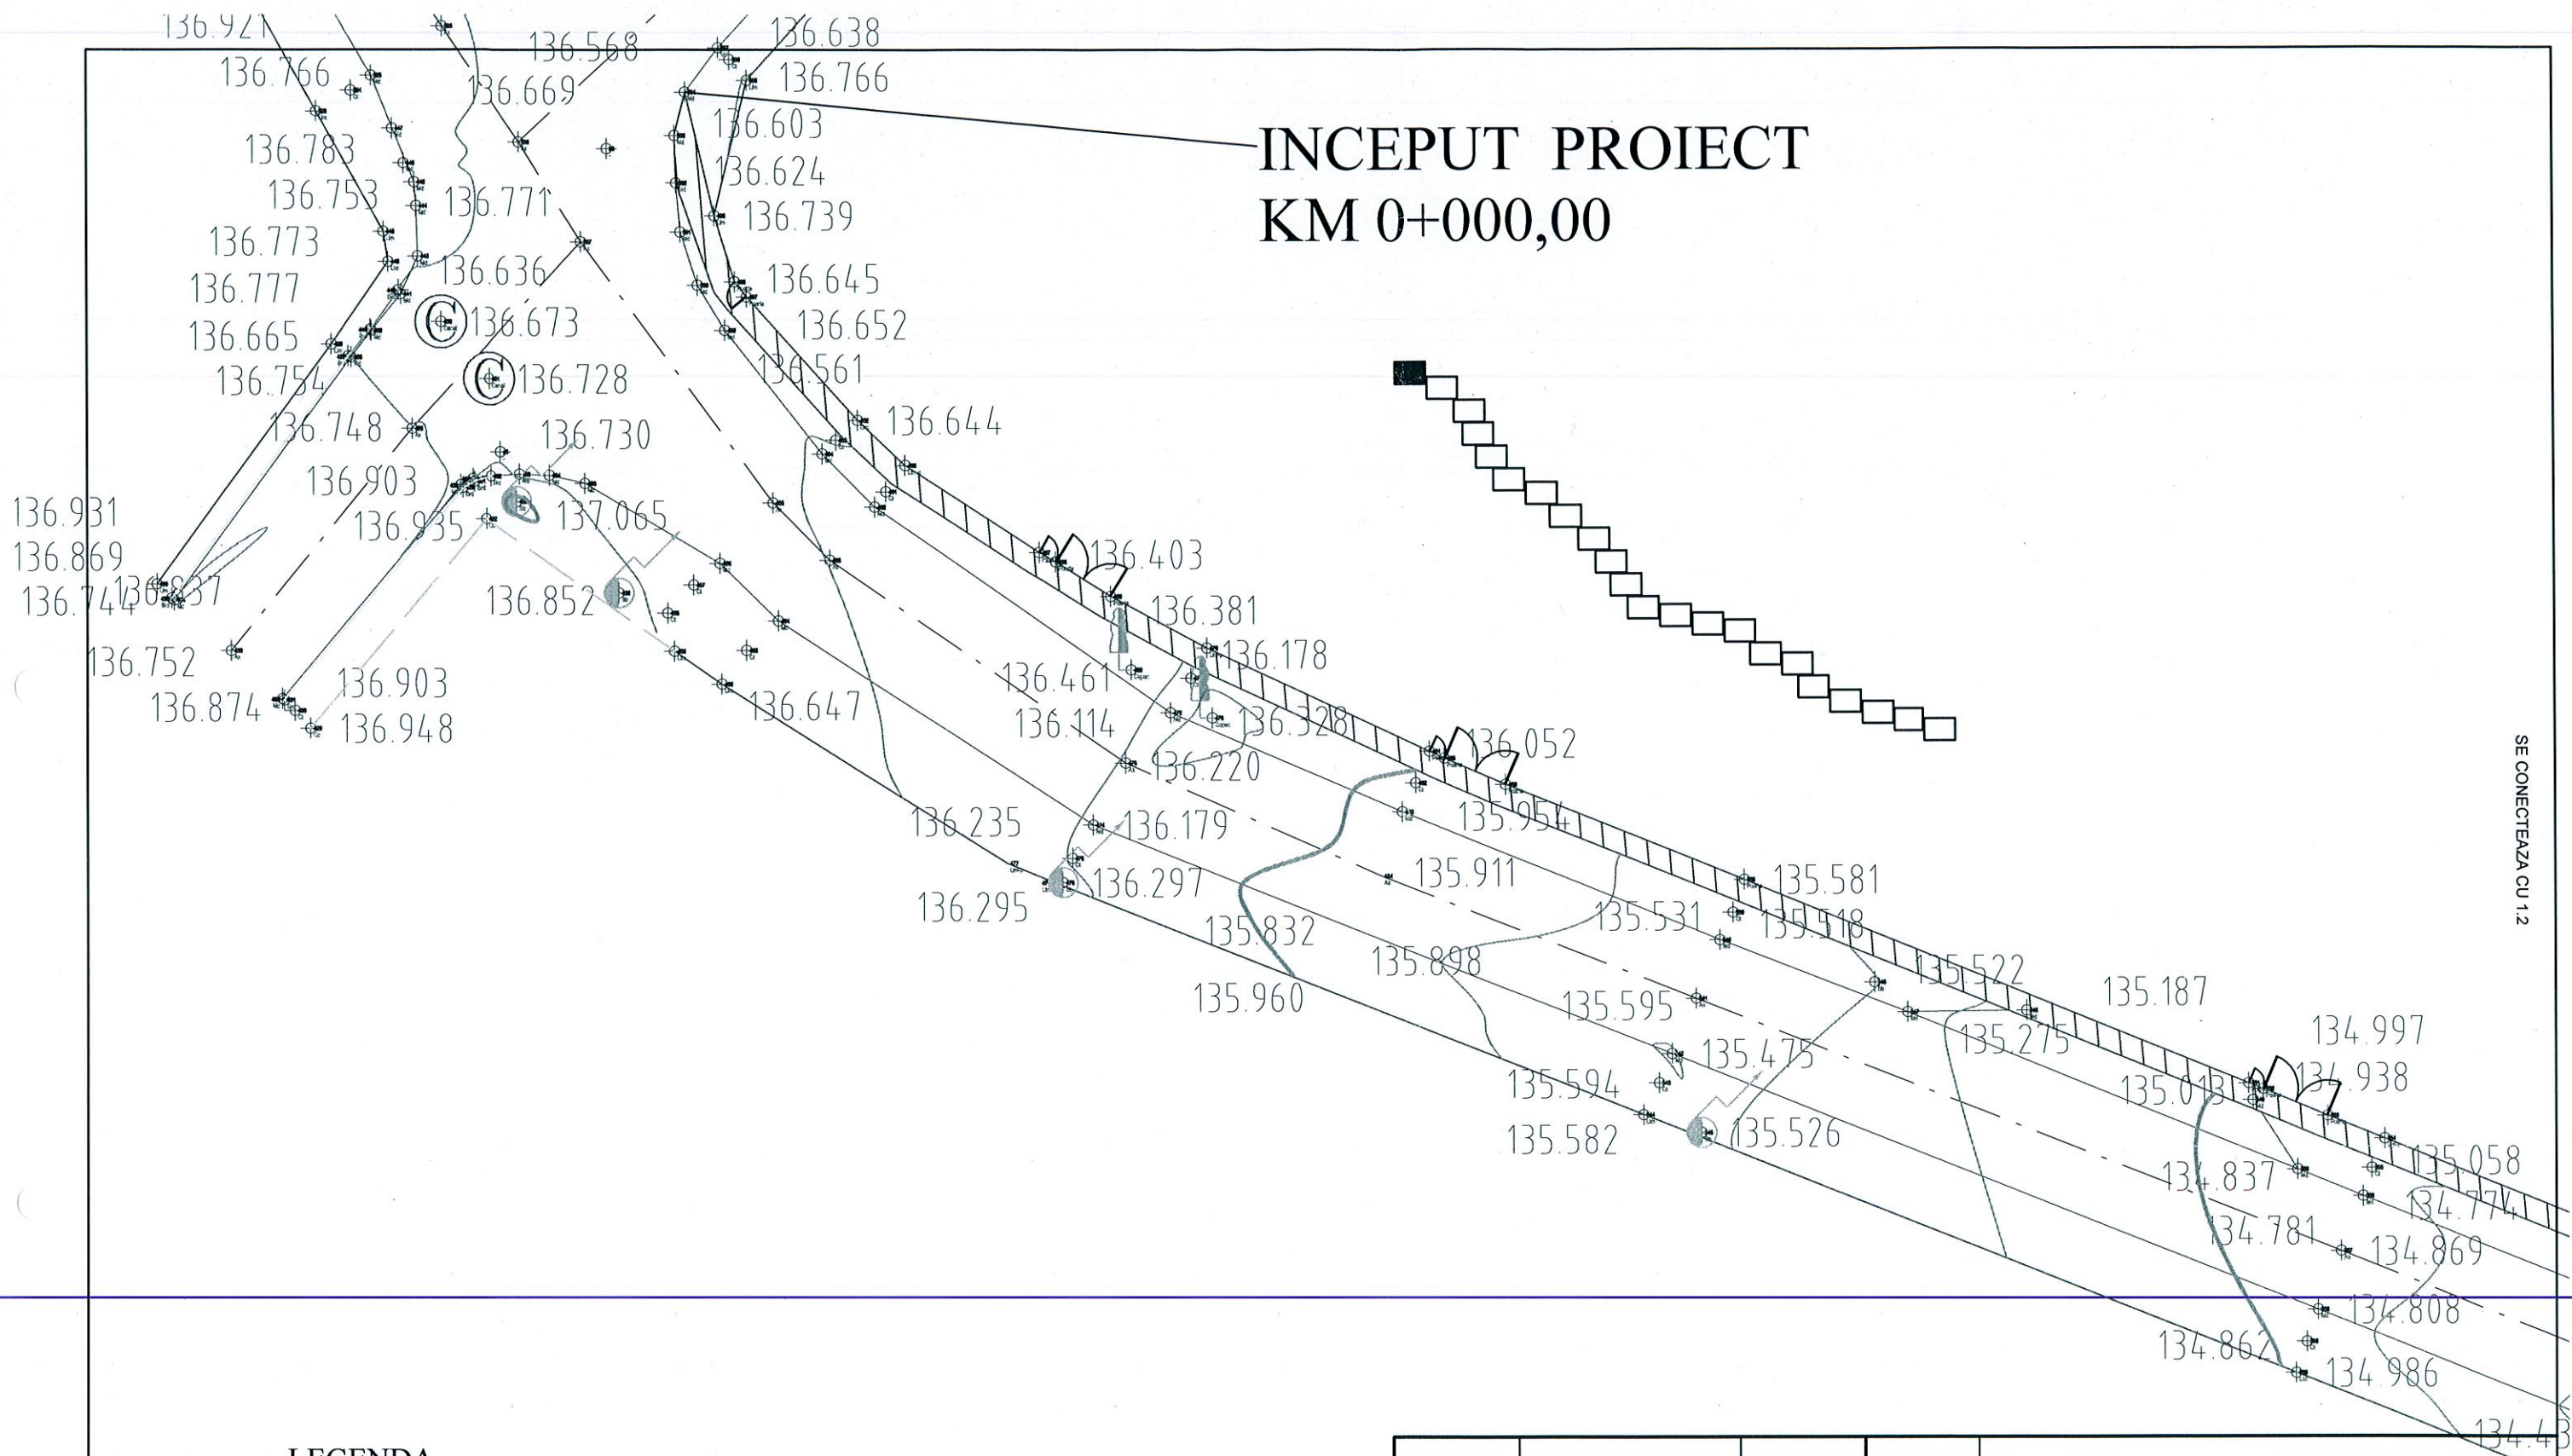

SE CONECTEAZA CU 1.2

LEGENDA



Trotuar propus pentru modernizare




Limita carosabil



Ax carosabil

EXPERT/ VERIFICATOR		CERINTA		REFERAT / EXPERTIZA NR. / DATA	
PROIECTANT: S.C. PROARTCONS S.R.L.		BENEFICIAR: ORAS ODOBESTI		PR.NR. 4/2016	
SPECIFICATIE	NUME	SEMNTURA	SCARA 1:500	TITLUL PROIECTULUI: Modernizare trotuare oras Odobesti intre str. 3 Eroi si str Beciul Domnesc ,Odobesti	
SEF PROIECT REZISTENTA	ING. NASTASACHE NICOLAE			FAZA P.T.	
PROIECTAT	ING GRIGORIU CRISTIAN			TITLUL PLANSEI: Plan de situatie	
DESENAT	ING GRIGORIU CRISTIAN		DATA 5/2016	PLANSA 1.1	
SEF PROIECT	ING. NASTASACHE NICOLAE				

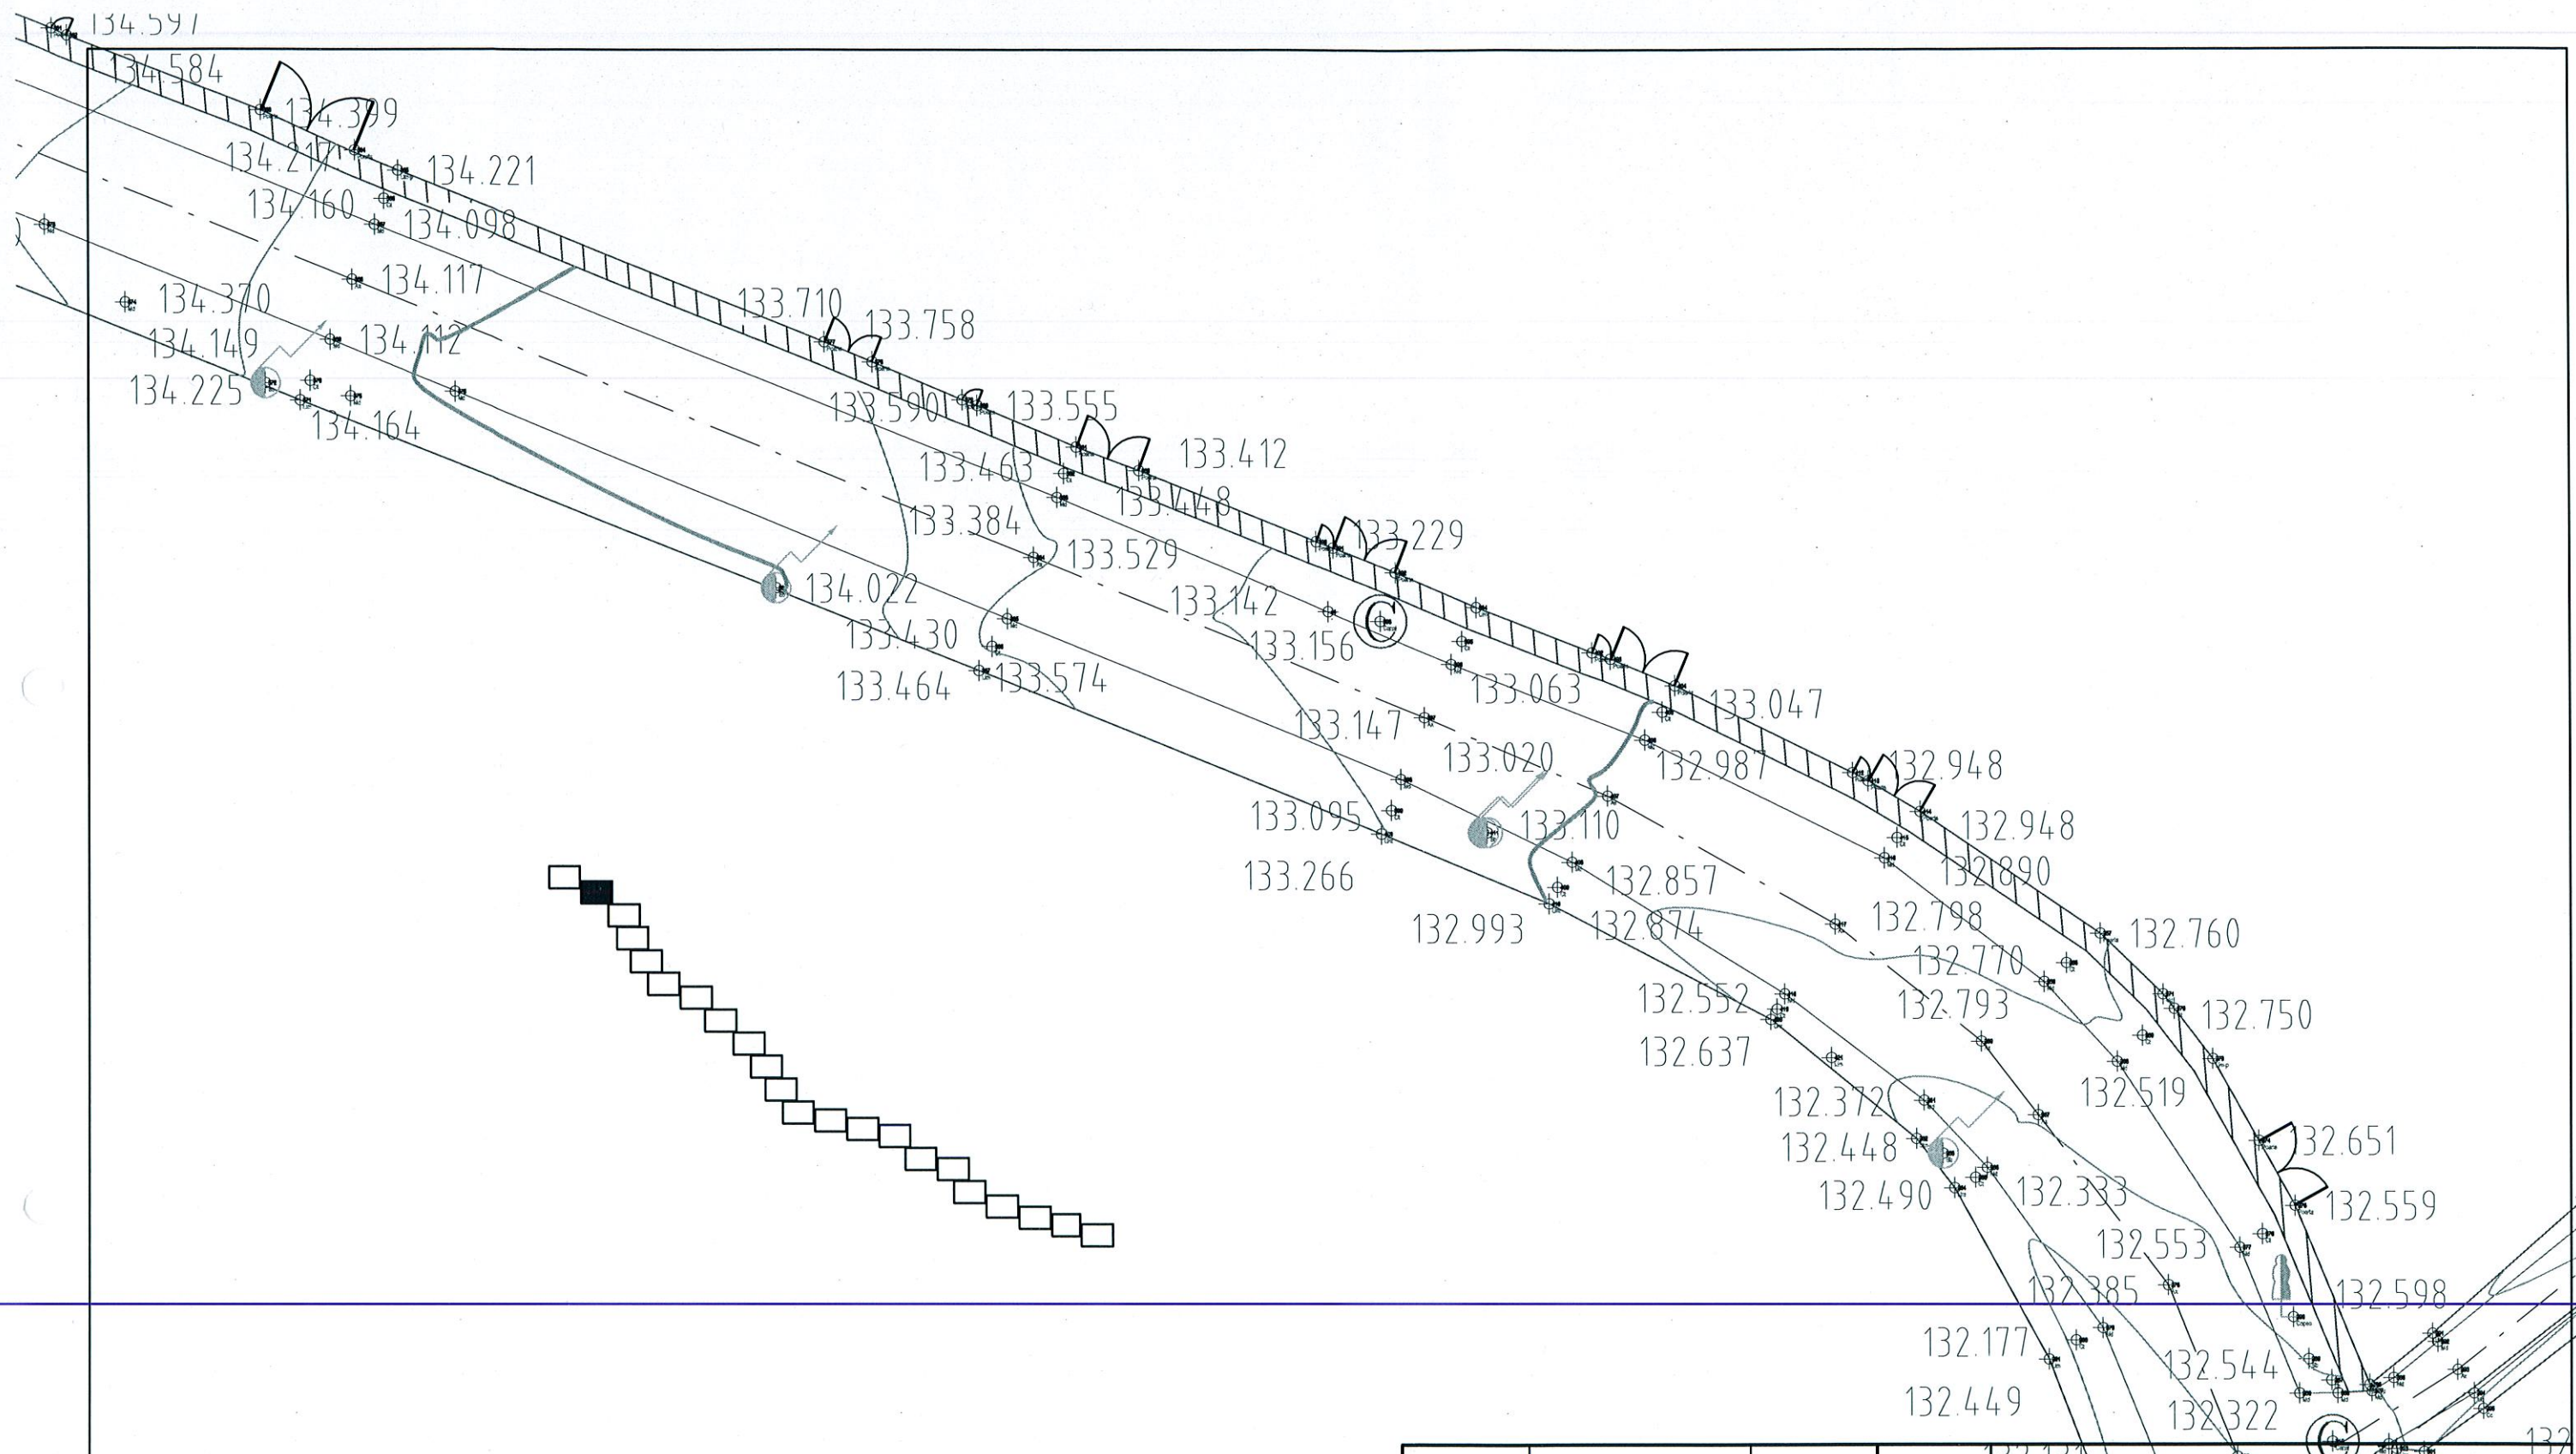

LEGENDA



Trotuar propus pentru modernizare




Limita carosabil



Ax carosabil

SE CONECTEAZA CU 1.3


EXPERT/VERIFICATOR		CERINTA		REFERAT / EXPERTIZA NR. / DATA	
PROIECTANT:		BENEFICIAR:		PR.NR.	
S.C. PROARTCONS S.R.L.		ORAS ODOBESTI		4/2016	
SPECIFICATIE		NUME		SEMNATURA	
SEF PROIECT		ING. NASTASACHE NICOLAE		<i>[Signature]</i>	
REZISTENTA		ING. GRIGORIU CRISTIAN		<i>[Signature]</i>	
PROIECTAT		ING. GRIGORIU CRISTIAN		<i>[Signature]</i>	
DESENAT		ING. NASTASACHE NICOLAE		<i>[Signature]</i>	
SEF PROIECT		ING. NASTASACHE NICOLAE		<i>[Signature]</i>	
SCARA		1:500		TITLUL PROIECTULUI: Modernizare trotuare oras Odobesti intru str. 3 Ero si str. Bectul Domnesc, Odobesti	
DATA		5/2016		TITLUL PLANSEI: Plan de situatie	
FAZA		P.T.		PLANSA	
1.2					

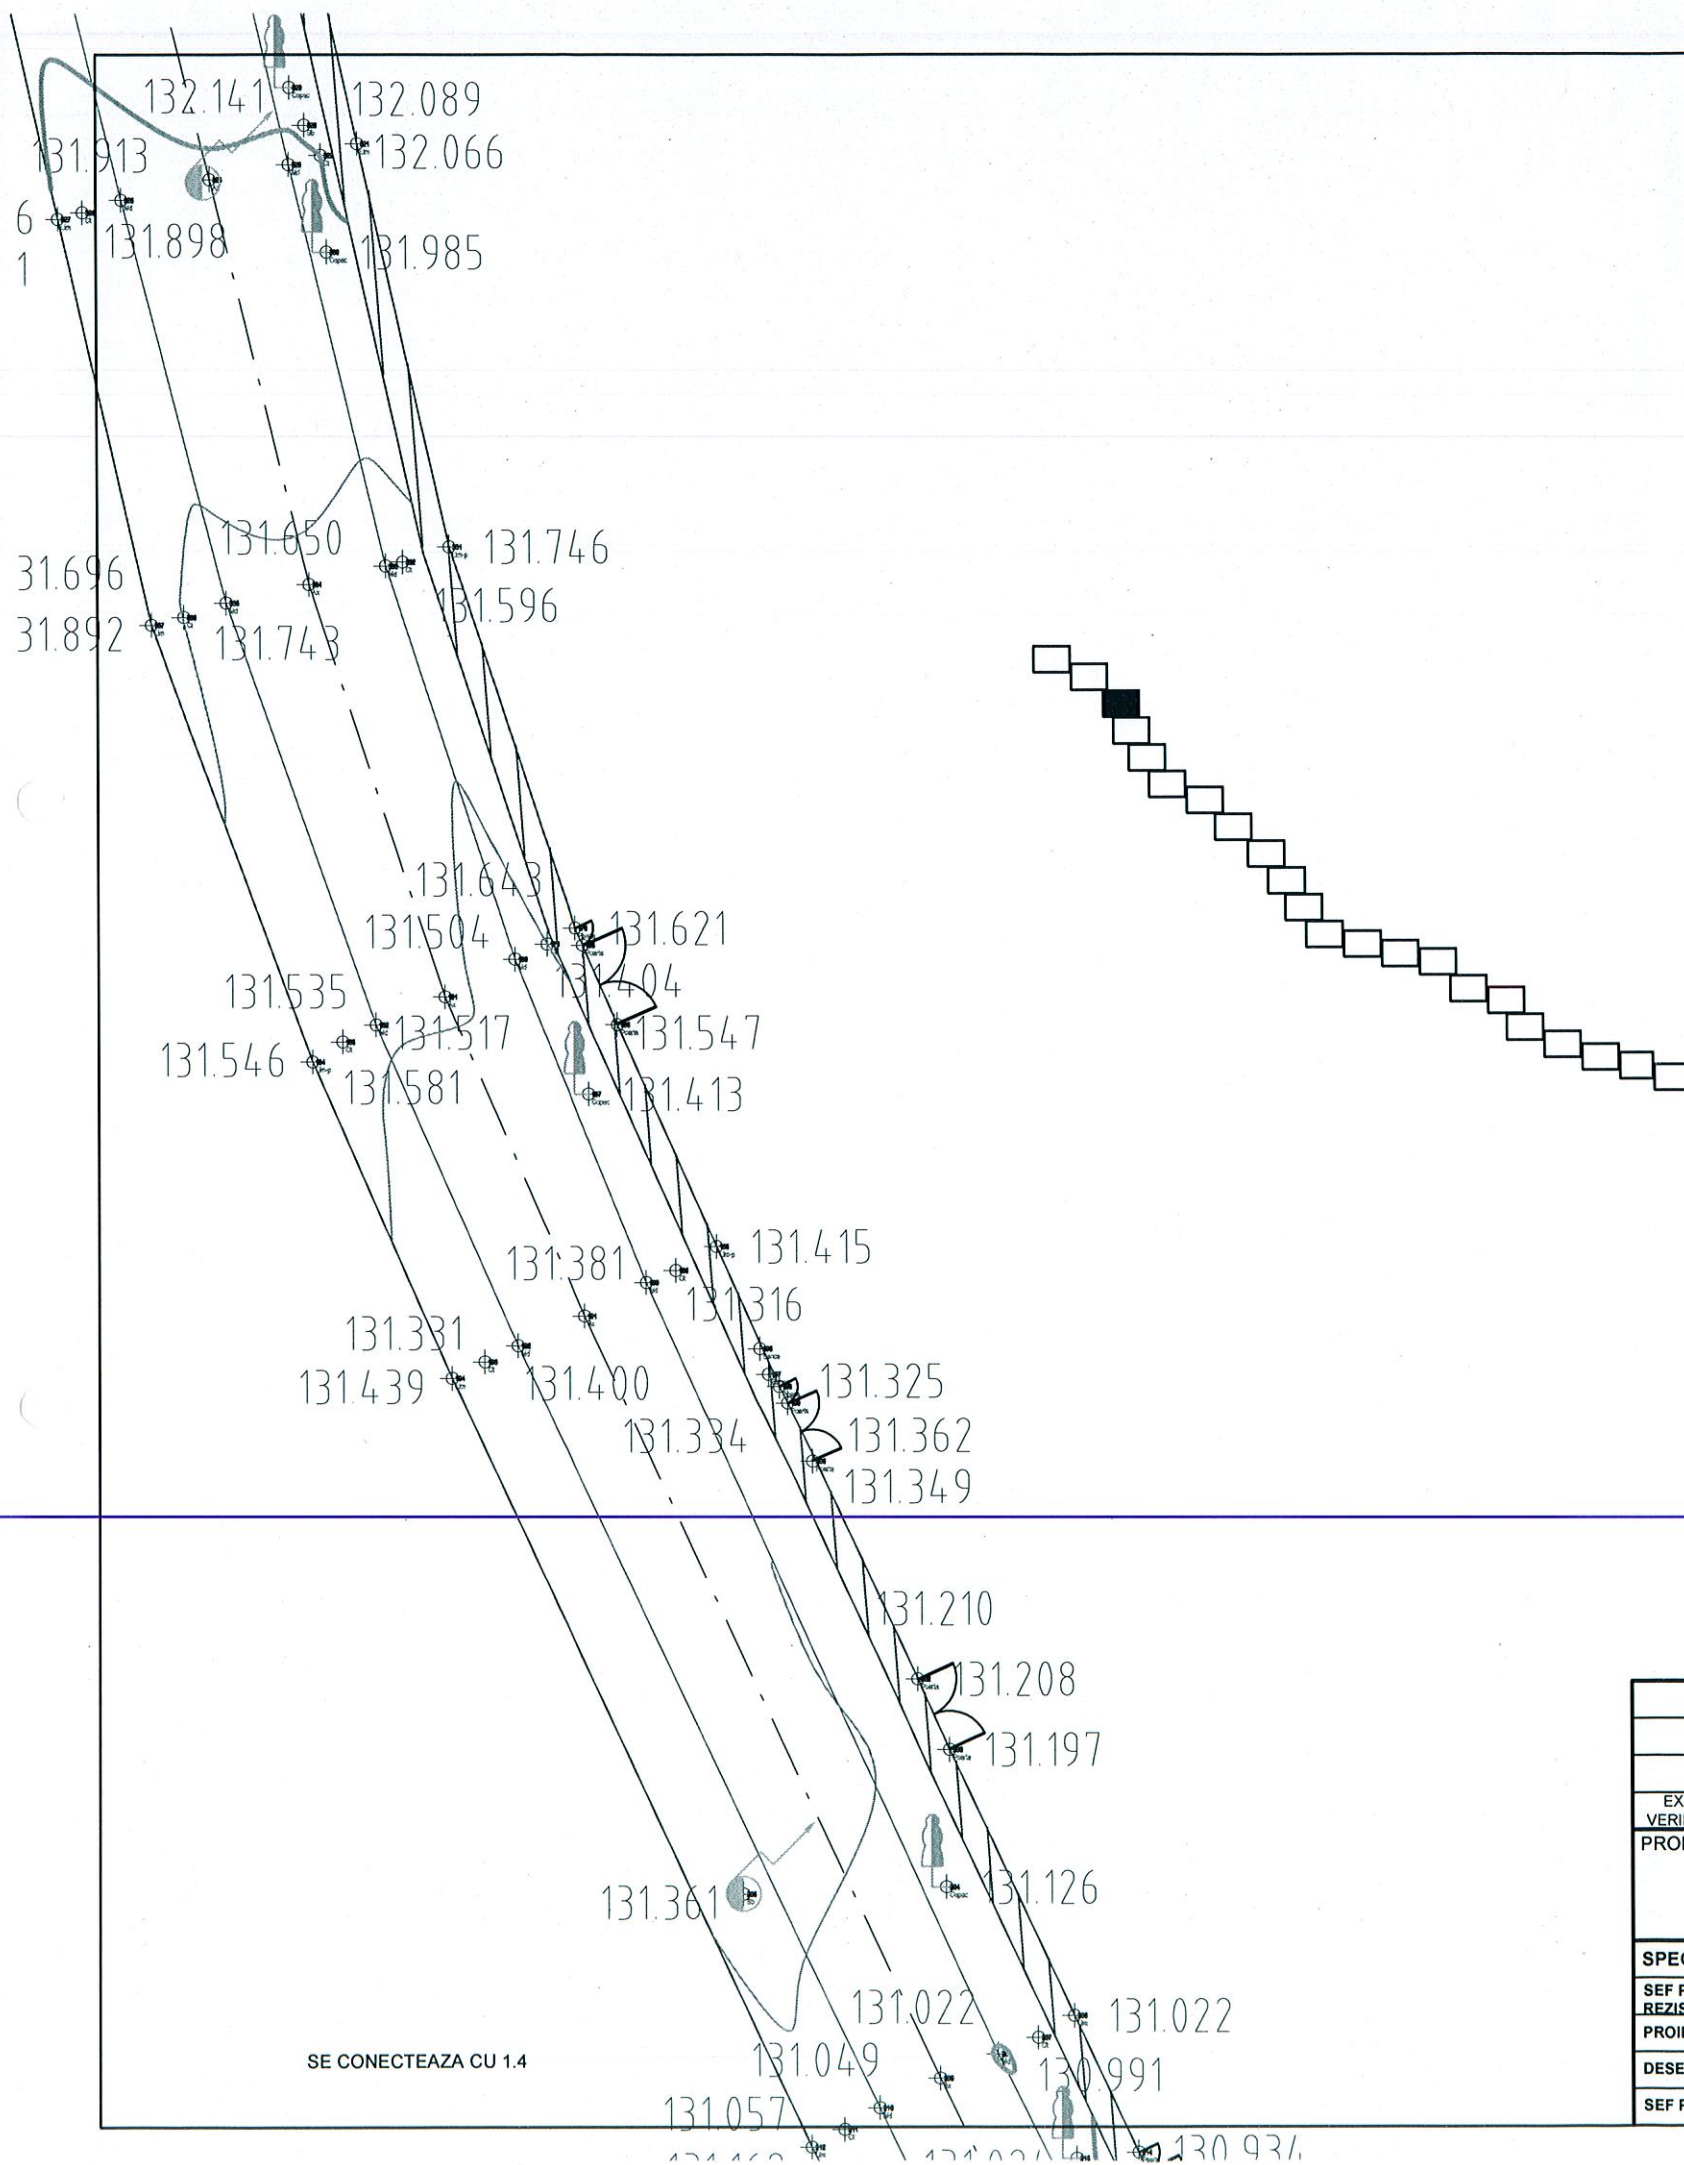

LEGENDA



Trotuar propus pentru modernizare

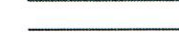


Limita carosabil




Ax carosabil

EXPERT/VERIFICATOR		CERINTA		REFERAT / EXPERTIZA NR. / DATA	
PROIECTANT:		BENEFICIAR:			PR.NR.
S.C. PROARTCONS S.R.L.		ORAS ODOBESTI			4/2016
SPECIFICATIE	NUME	SEMNAȚURA	SCARA	TITLUL PROIECTULUI: Modernizare trotuare oras Odobesti intre str. 3 Eroii si str Beciul Domnesc ,Odobesti	FAZA
SEF PROIECT	ING. NASTASACHE NICOLAE		1:500		P.T.
REZISTENTA	ING. GRIGORIU CRISTIAN			TITLUL PLANSEI: Plan de situatie	PLANSA
PROIECTAT	ING. GRIGORIU CRISTIAN				
DESENAT	ING. GRIGORIU CRISTIAN		DATA	5/2016	1.3
SEF PROIECT	ING. NASTASACHE NICOLAE				

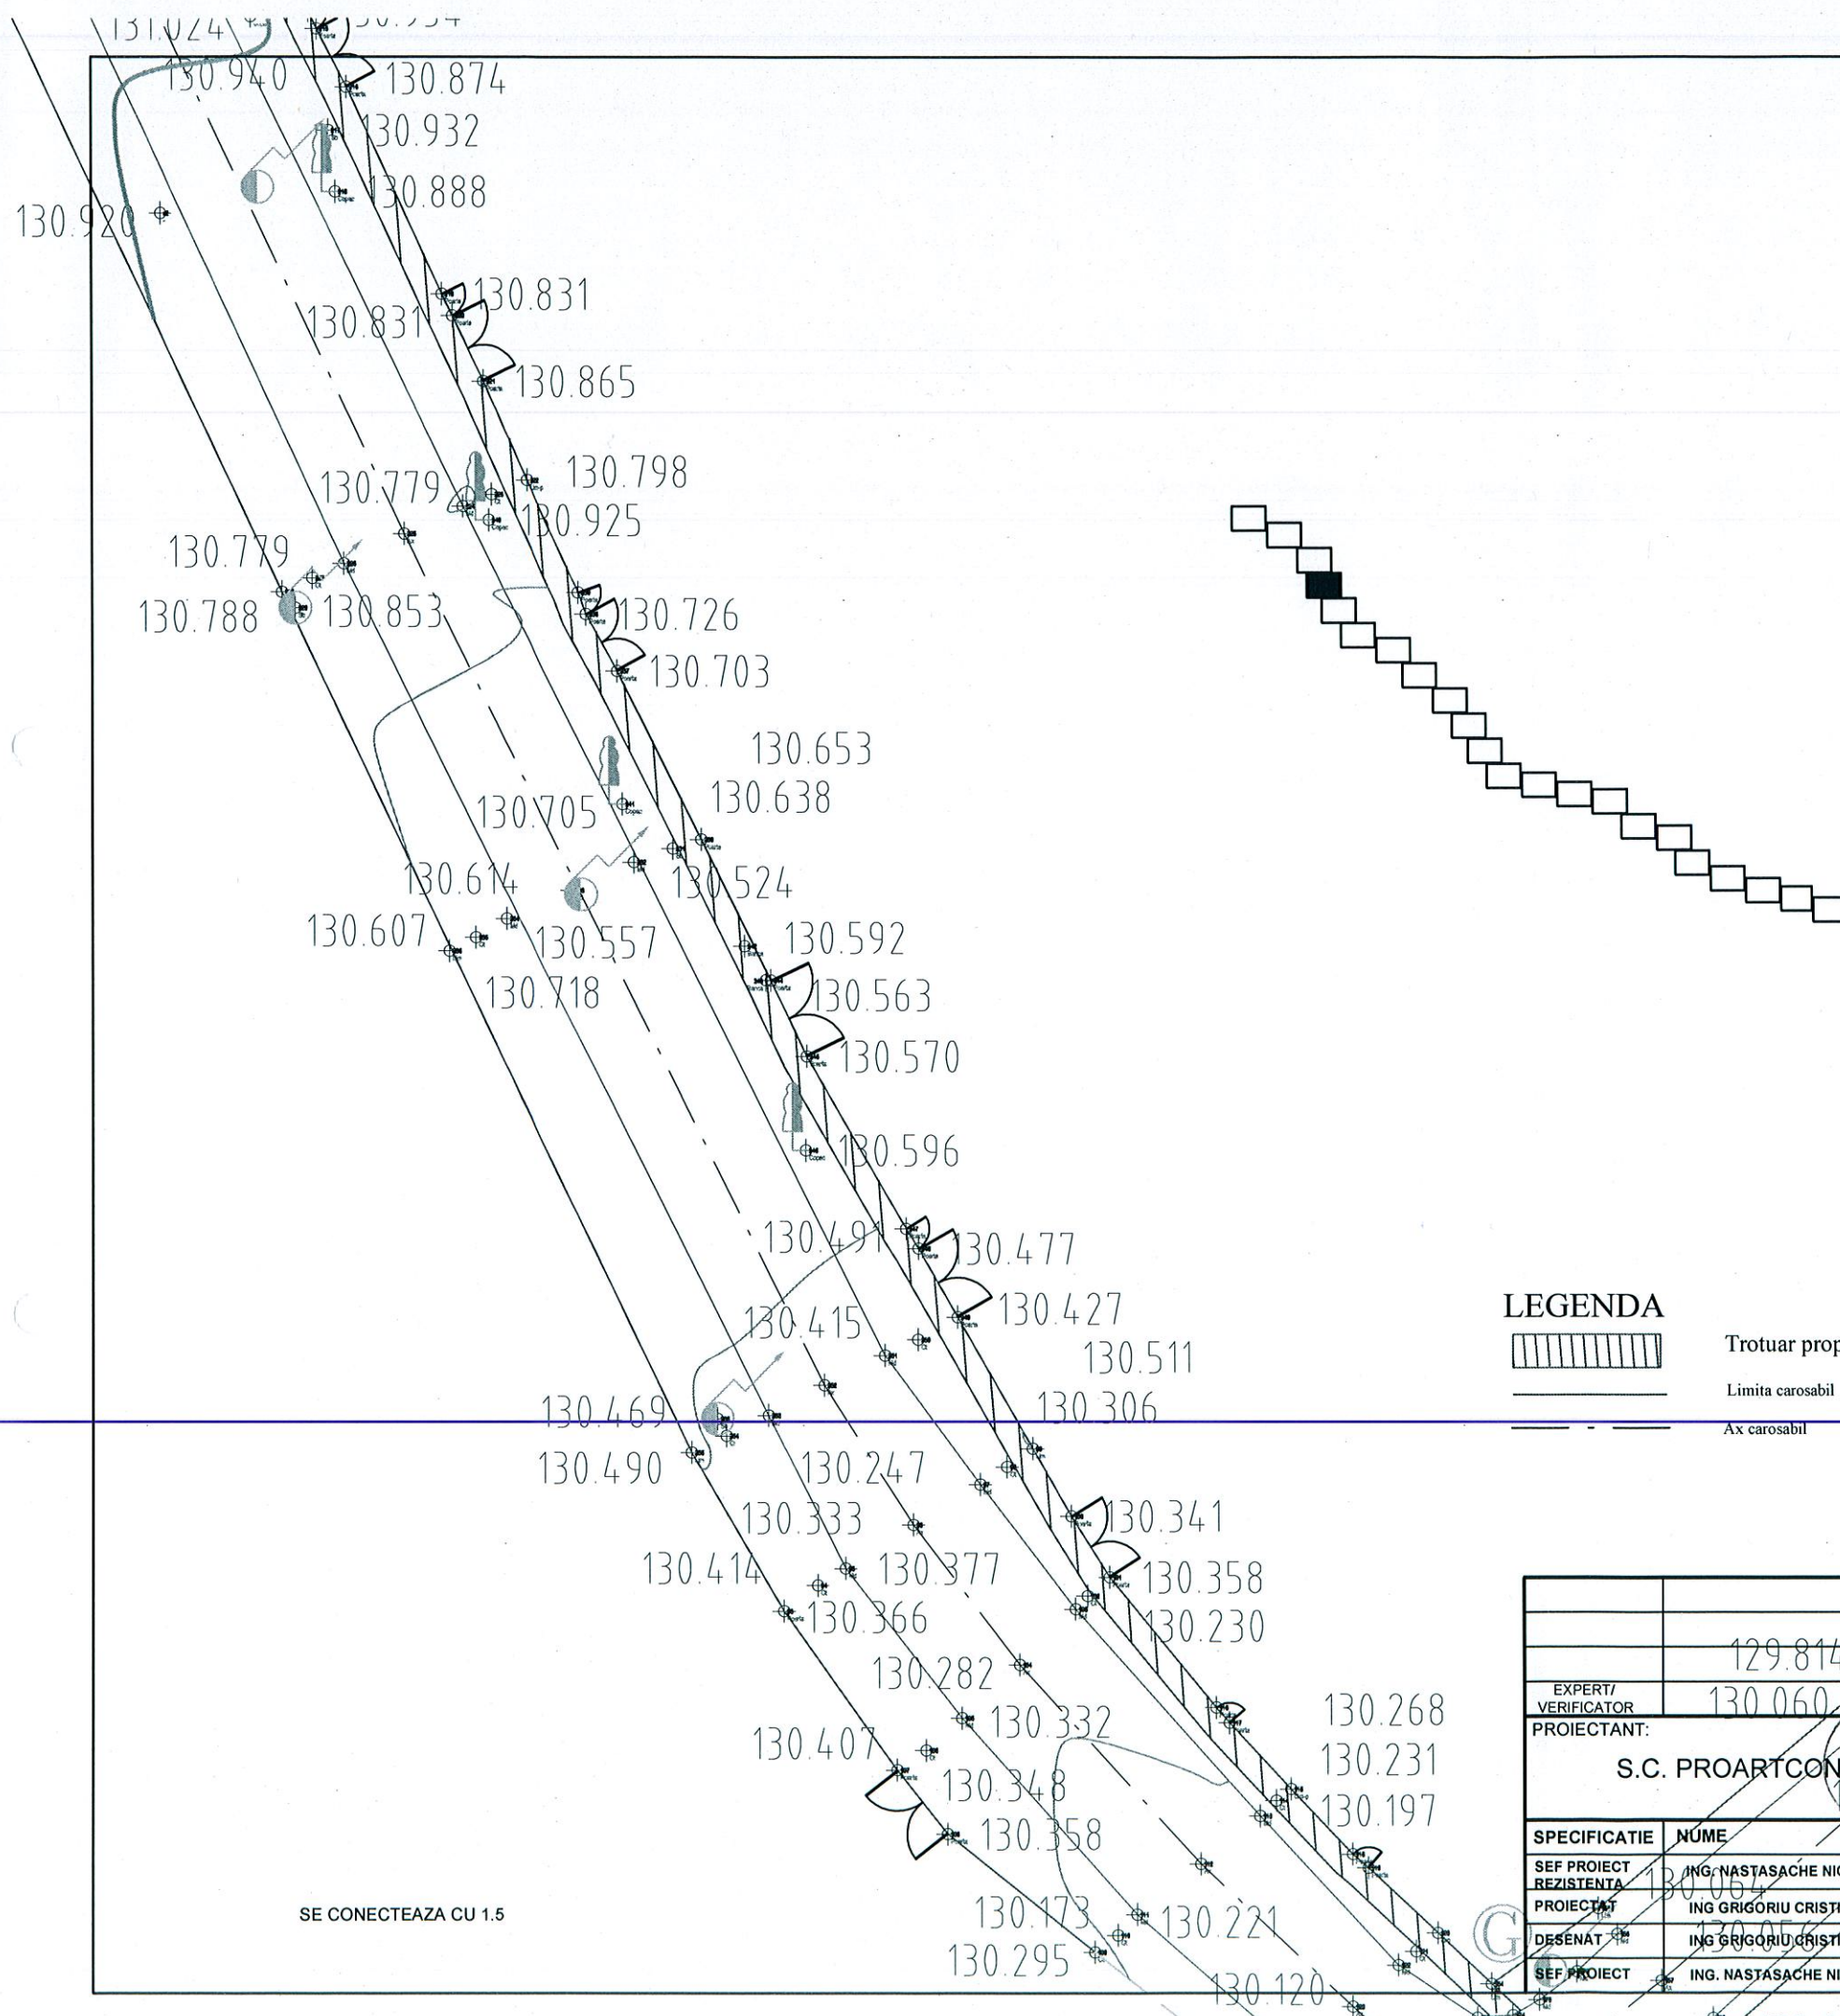

LEGENDA

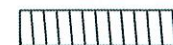

Trotuar propus pentru modernizare



Limita carosabil




Ax carosabil

129.814		129.805		
130.060		129.815		
EXPERT/ VERIFICATOR	130.060	CERINTA	REFERAT / EXPERTIZA NR. / DATA	
PROIECTANT:	S.C. PROARTCONS S.R.L. ARTCONS		BENEFICIAR:	ORAS ODOBESTI
PR.NR.	4/2016			
SPECIFICATIE	NUME	SEMNATURA	SCARA	TITLUL PROIECTULUI: Modernizare trotuare oras Odobesti intre str. 3 Eroi si str Beciul Domnesc, Odobesti
SEF PROIECT	ING. NASTASACHE NICOLAE		1:500	FAZA
REZISTENTA	ING. GRIGORIU CRISTIAN			P.T.
PROIECTAT	ING. GRIGORIU CRISTIAN			PLANSA
DESENAT	ING. GRIGORIU CRISTIAN		DATA	
5/2016				
SEF PROIECT	ING. NASTASACHE NICOLAE			

SE CONECTEAZA CU 1.5

130.103

ica

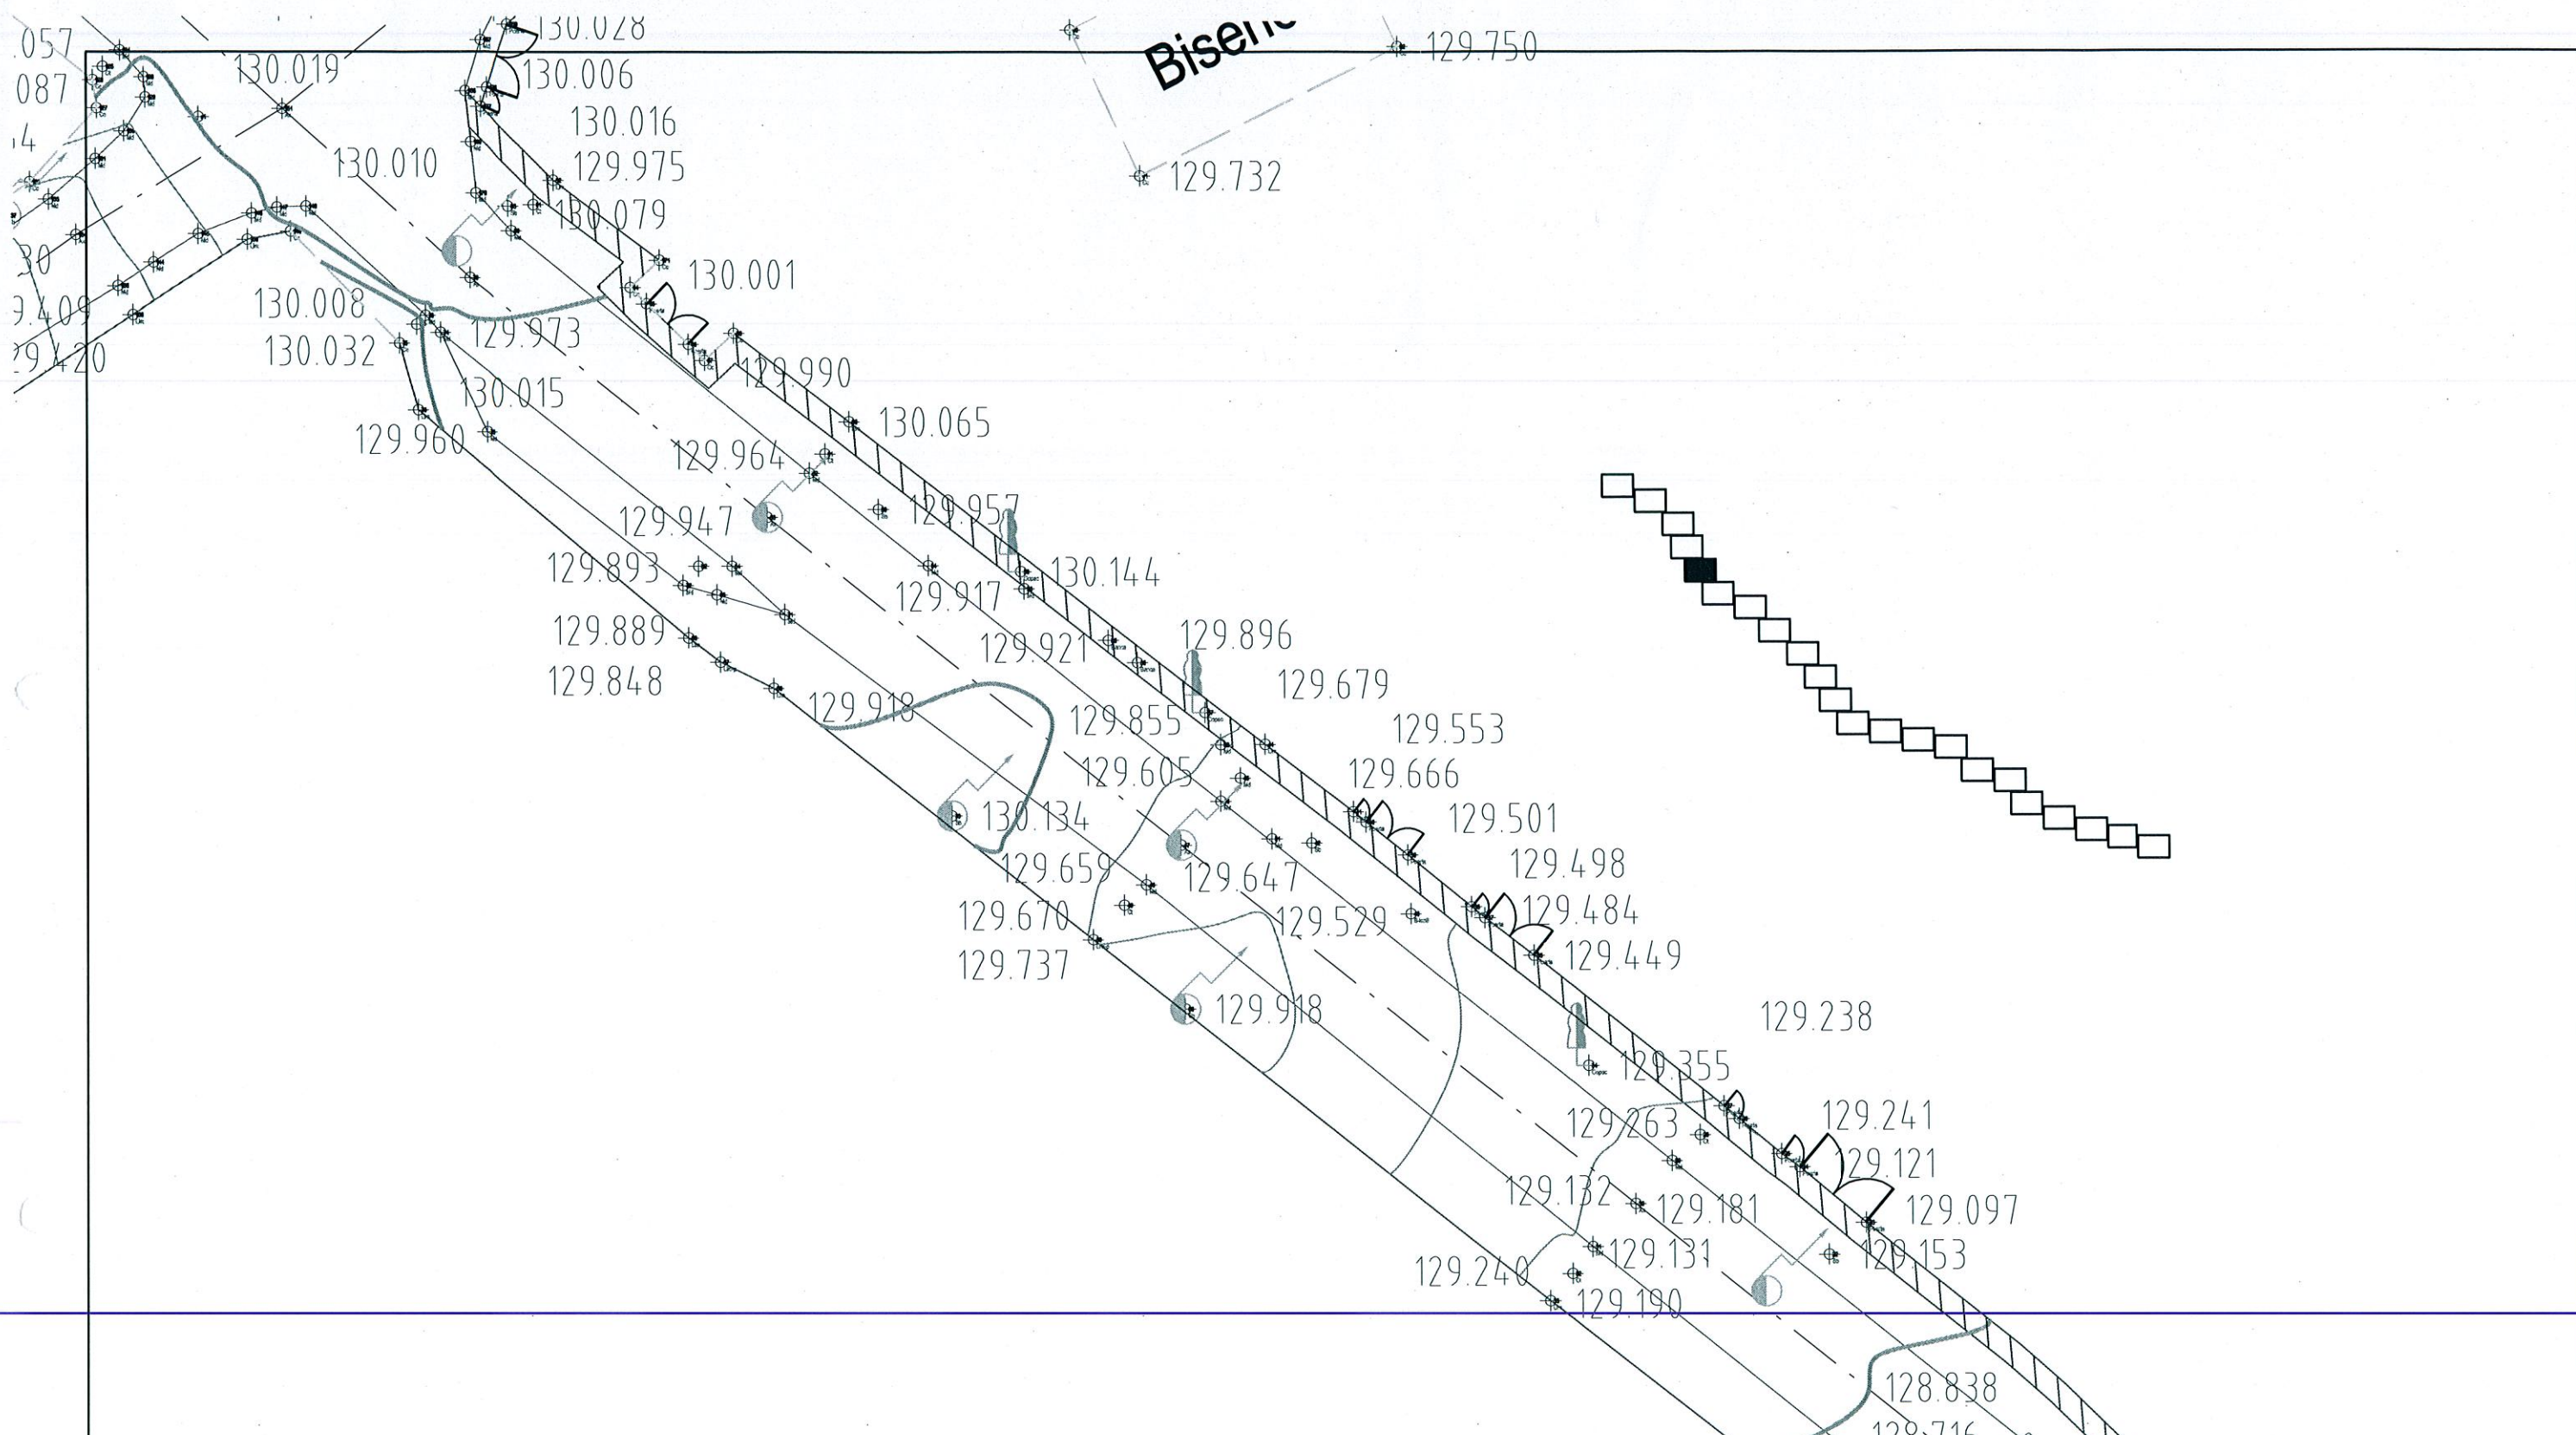

LEGENDA



Trotuar propus pentru modernizare




Limita carosabil



Ax carosabil

SE CONECTEAZA CU 1.6

EXPERT/VERIFICATOR		CERINTA		REFERAT/EXPERTIZA NR. DATA	
PROIECTANT:		BENEFICIAR:		PR.NR. 4/2016	
S.C. PROARTCONS S.R.L.		ORAS ODOBESTI		PR.NR. 4/2016	
SPECIFICATIE	NUME	SEMNATURA	SCARA	TITLUL PROIECTULUI: Modernizare trotuare oras Odobesti, re-str. 3 Eroii si str. Beciul Domnesc, Odobesti	
SEF PROIECT	ING. NASTASACHE NICOLAE		1:500	TITLUL PLANSEI: Plan de situatie	
PROIECTAT	ING. GRIGORIU CRISTIAN		DATA	1.5	
DESENAT	ING. GRIGORIU CRISTIAN		5/2016		
SEF PROIECT	ING. NASTASACHE NICOLAE				

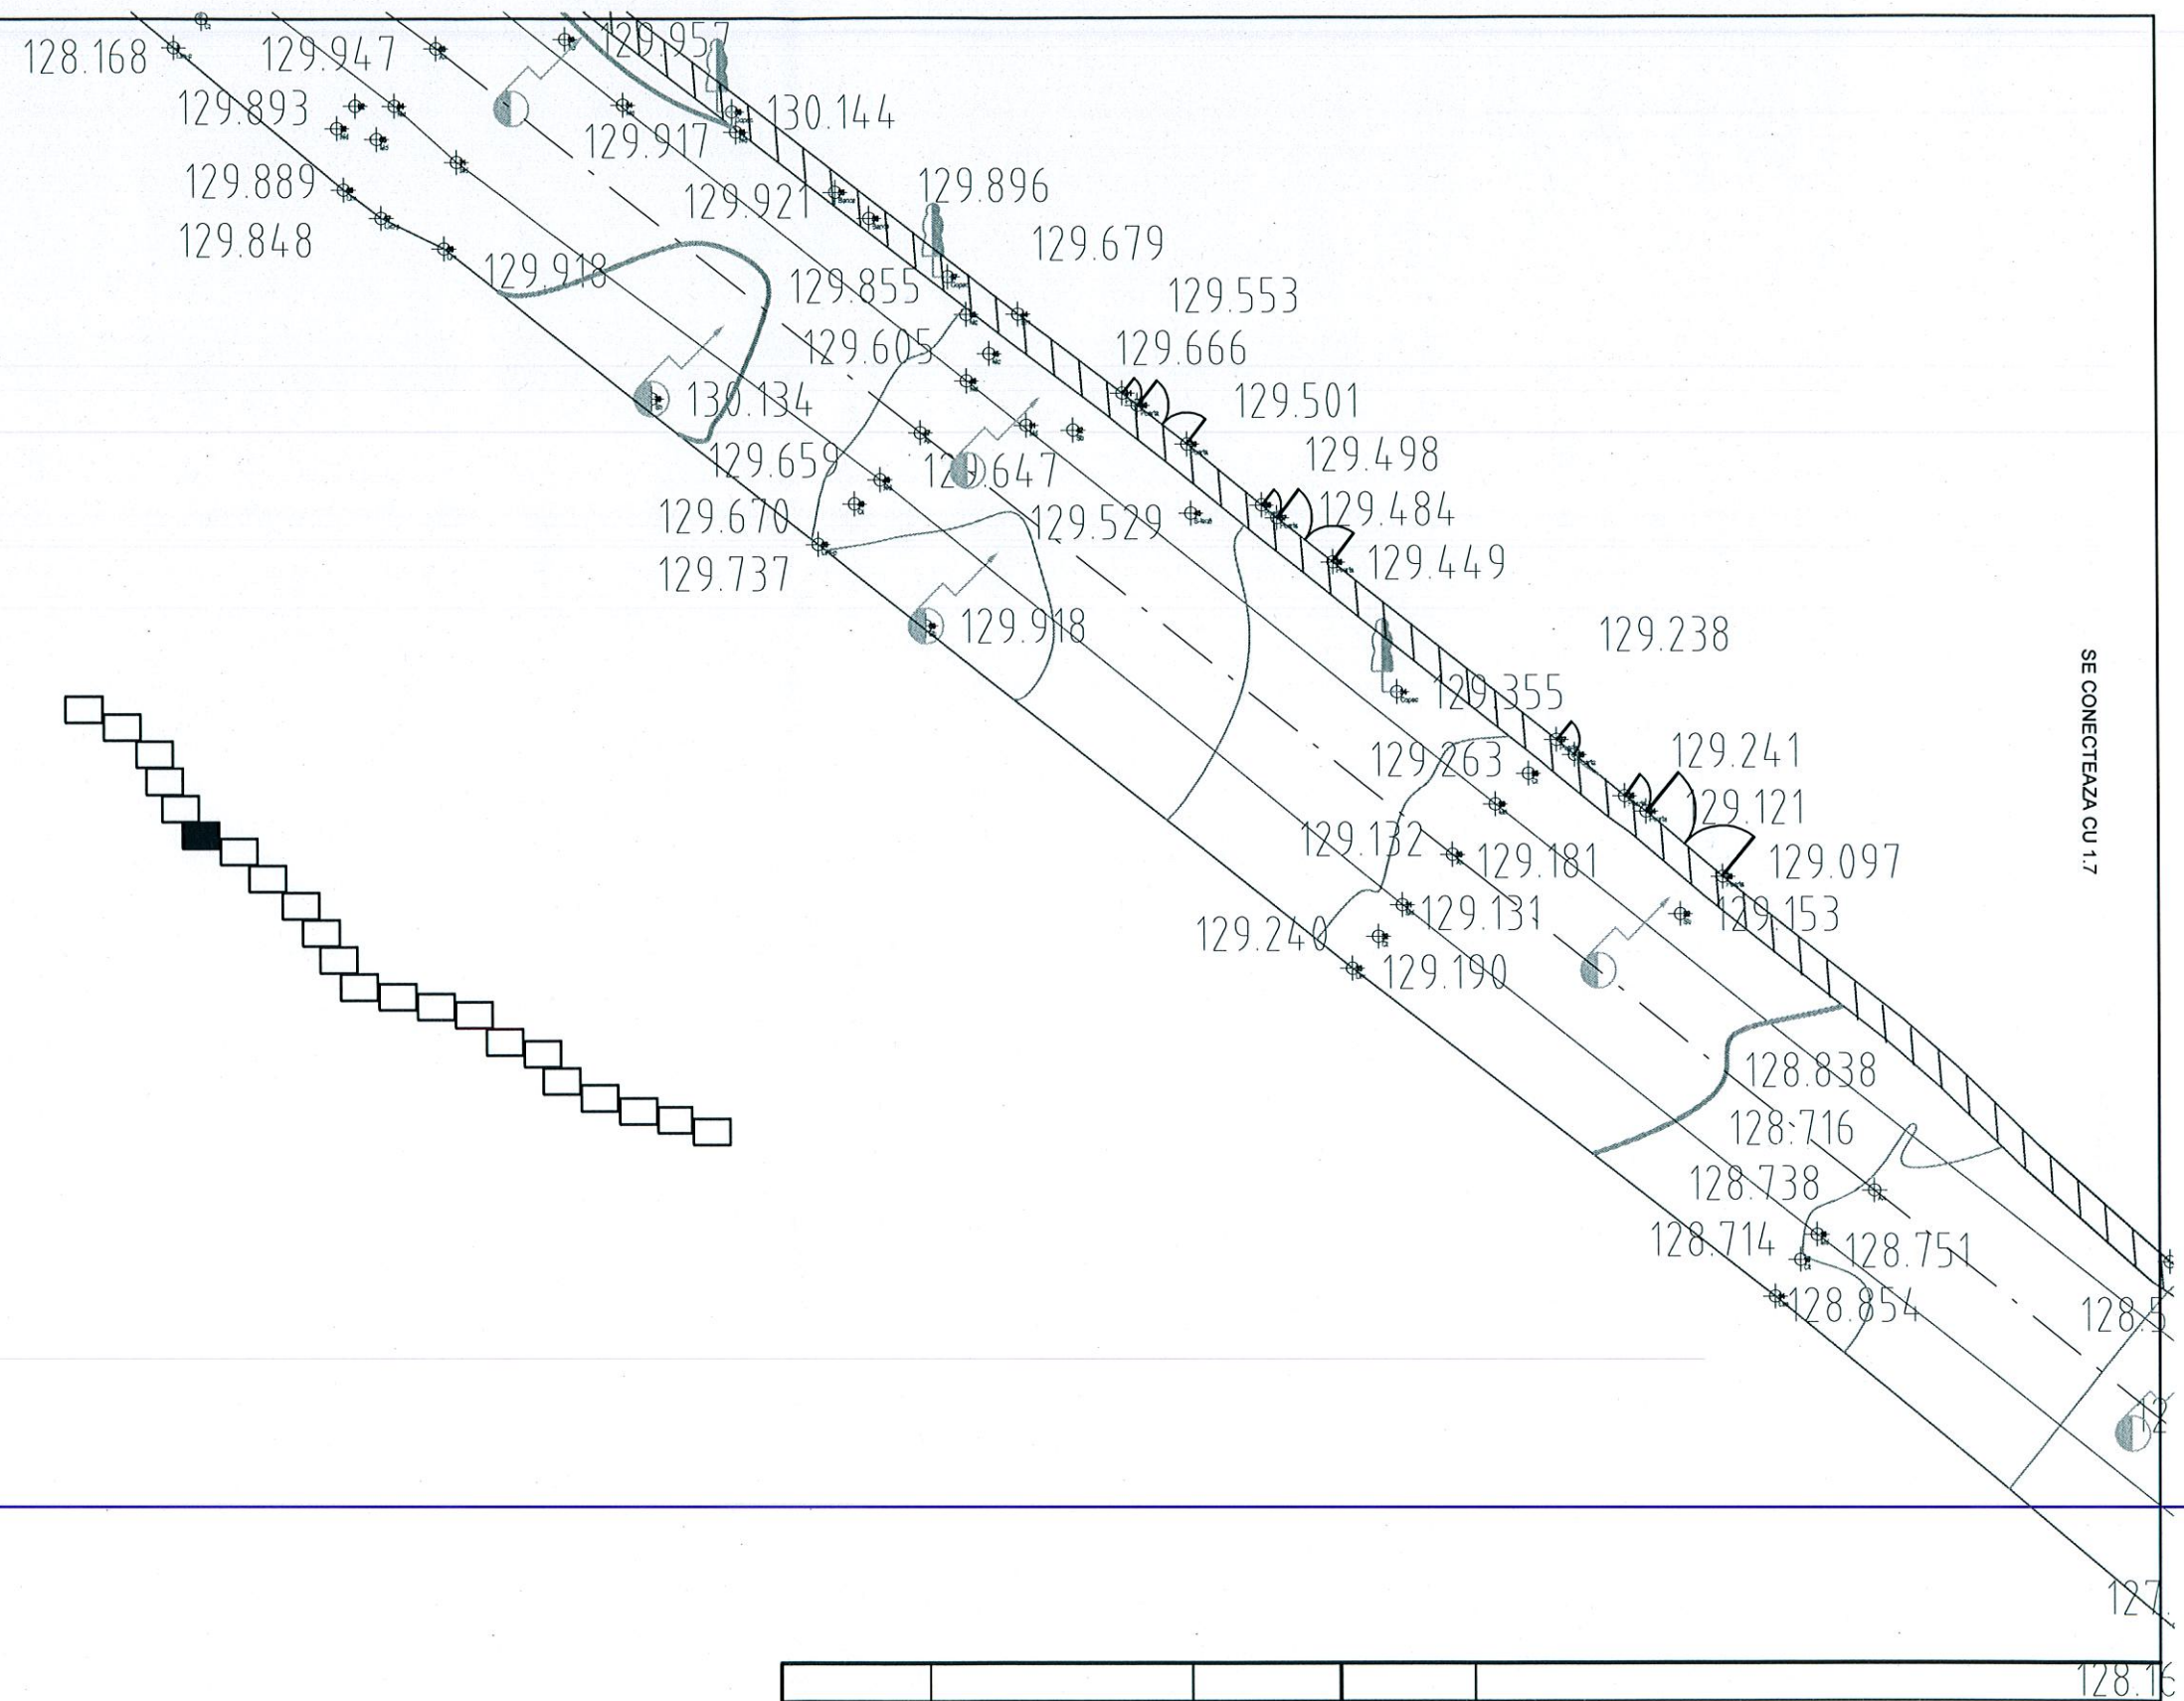

LEGENDA



Trotuar propus pentru modernizare



Limita carosabil



Ax carosabil

				128.15	
EXPERT/ VERIFICATOR		CERINTA		REFERAT / EXPERTIZA NR. / DATA	
PROIECTANT:		BENEFICIAR:			PR.NR. 4/2016
S.C. PROARTCONSILII S.R.L.		ORAS ODOBESTI			
SPECIFICATIE	NUME	SEMNATURA	SCARA 1:500	TITLUL PROIECTULUI: Modernizare trotuare oras Odobesti intre str. 3 Eroii si str Beciul Domnesc ,Odobesti	
SEF PROIECT REZISTENTA	ING. NASTASACHE NICOLAE		DATA 5/2016	TITLUL PLANSEI: Plan de situatie	
PROIECTAT	ING GRIGORIU CRISTIAN			PLANSA 1.6	
DESENAT	ING GRIGORIU CRISTIAN				
SEF PROIECT	ING. NASTASACHE NICOLAE				

LEGENDA



Trotuar propus pentru modernizare




Limita carosabil



Ax carosabil

SE CONECTEAZA CU 1.8


128.148		128.516			
EXPERT/ VERIFICATOR		CERINTA		128.0129.498 REFERAT / EXPERTIZA NR. / DATA	
PROIECTANT:		BENEFICIAR		PR.NR. 4/2016	
S.C. PROARTCONS S.R.L.		ORAS ODOBESTI			
SPECIFICATIE		NUME		FAZA P.T.	
SEF PROIECT REZISTENTA		ING. NASTASACHE NICOLAE		129.238 TITLUL PROIECTULUI: Modernizare trotuare oras Odobesti intr str. S. Eroi si str Beciul Domnesc , Odobesti	
PROIECTAT		ING GRIGORIU CRISTIAN		129.255 TITLUL PLANSEI:	
DESENAT		ING GRIGORIU CRISTIAN		Plan de situatie	
SEF PROIECT		ING. NASTASACHE NICOLAE		129.263 129.241 PLANSA 1.7	

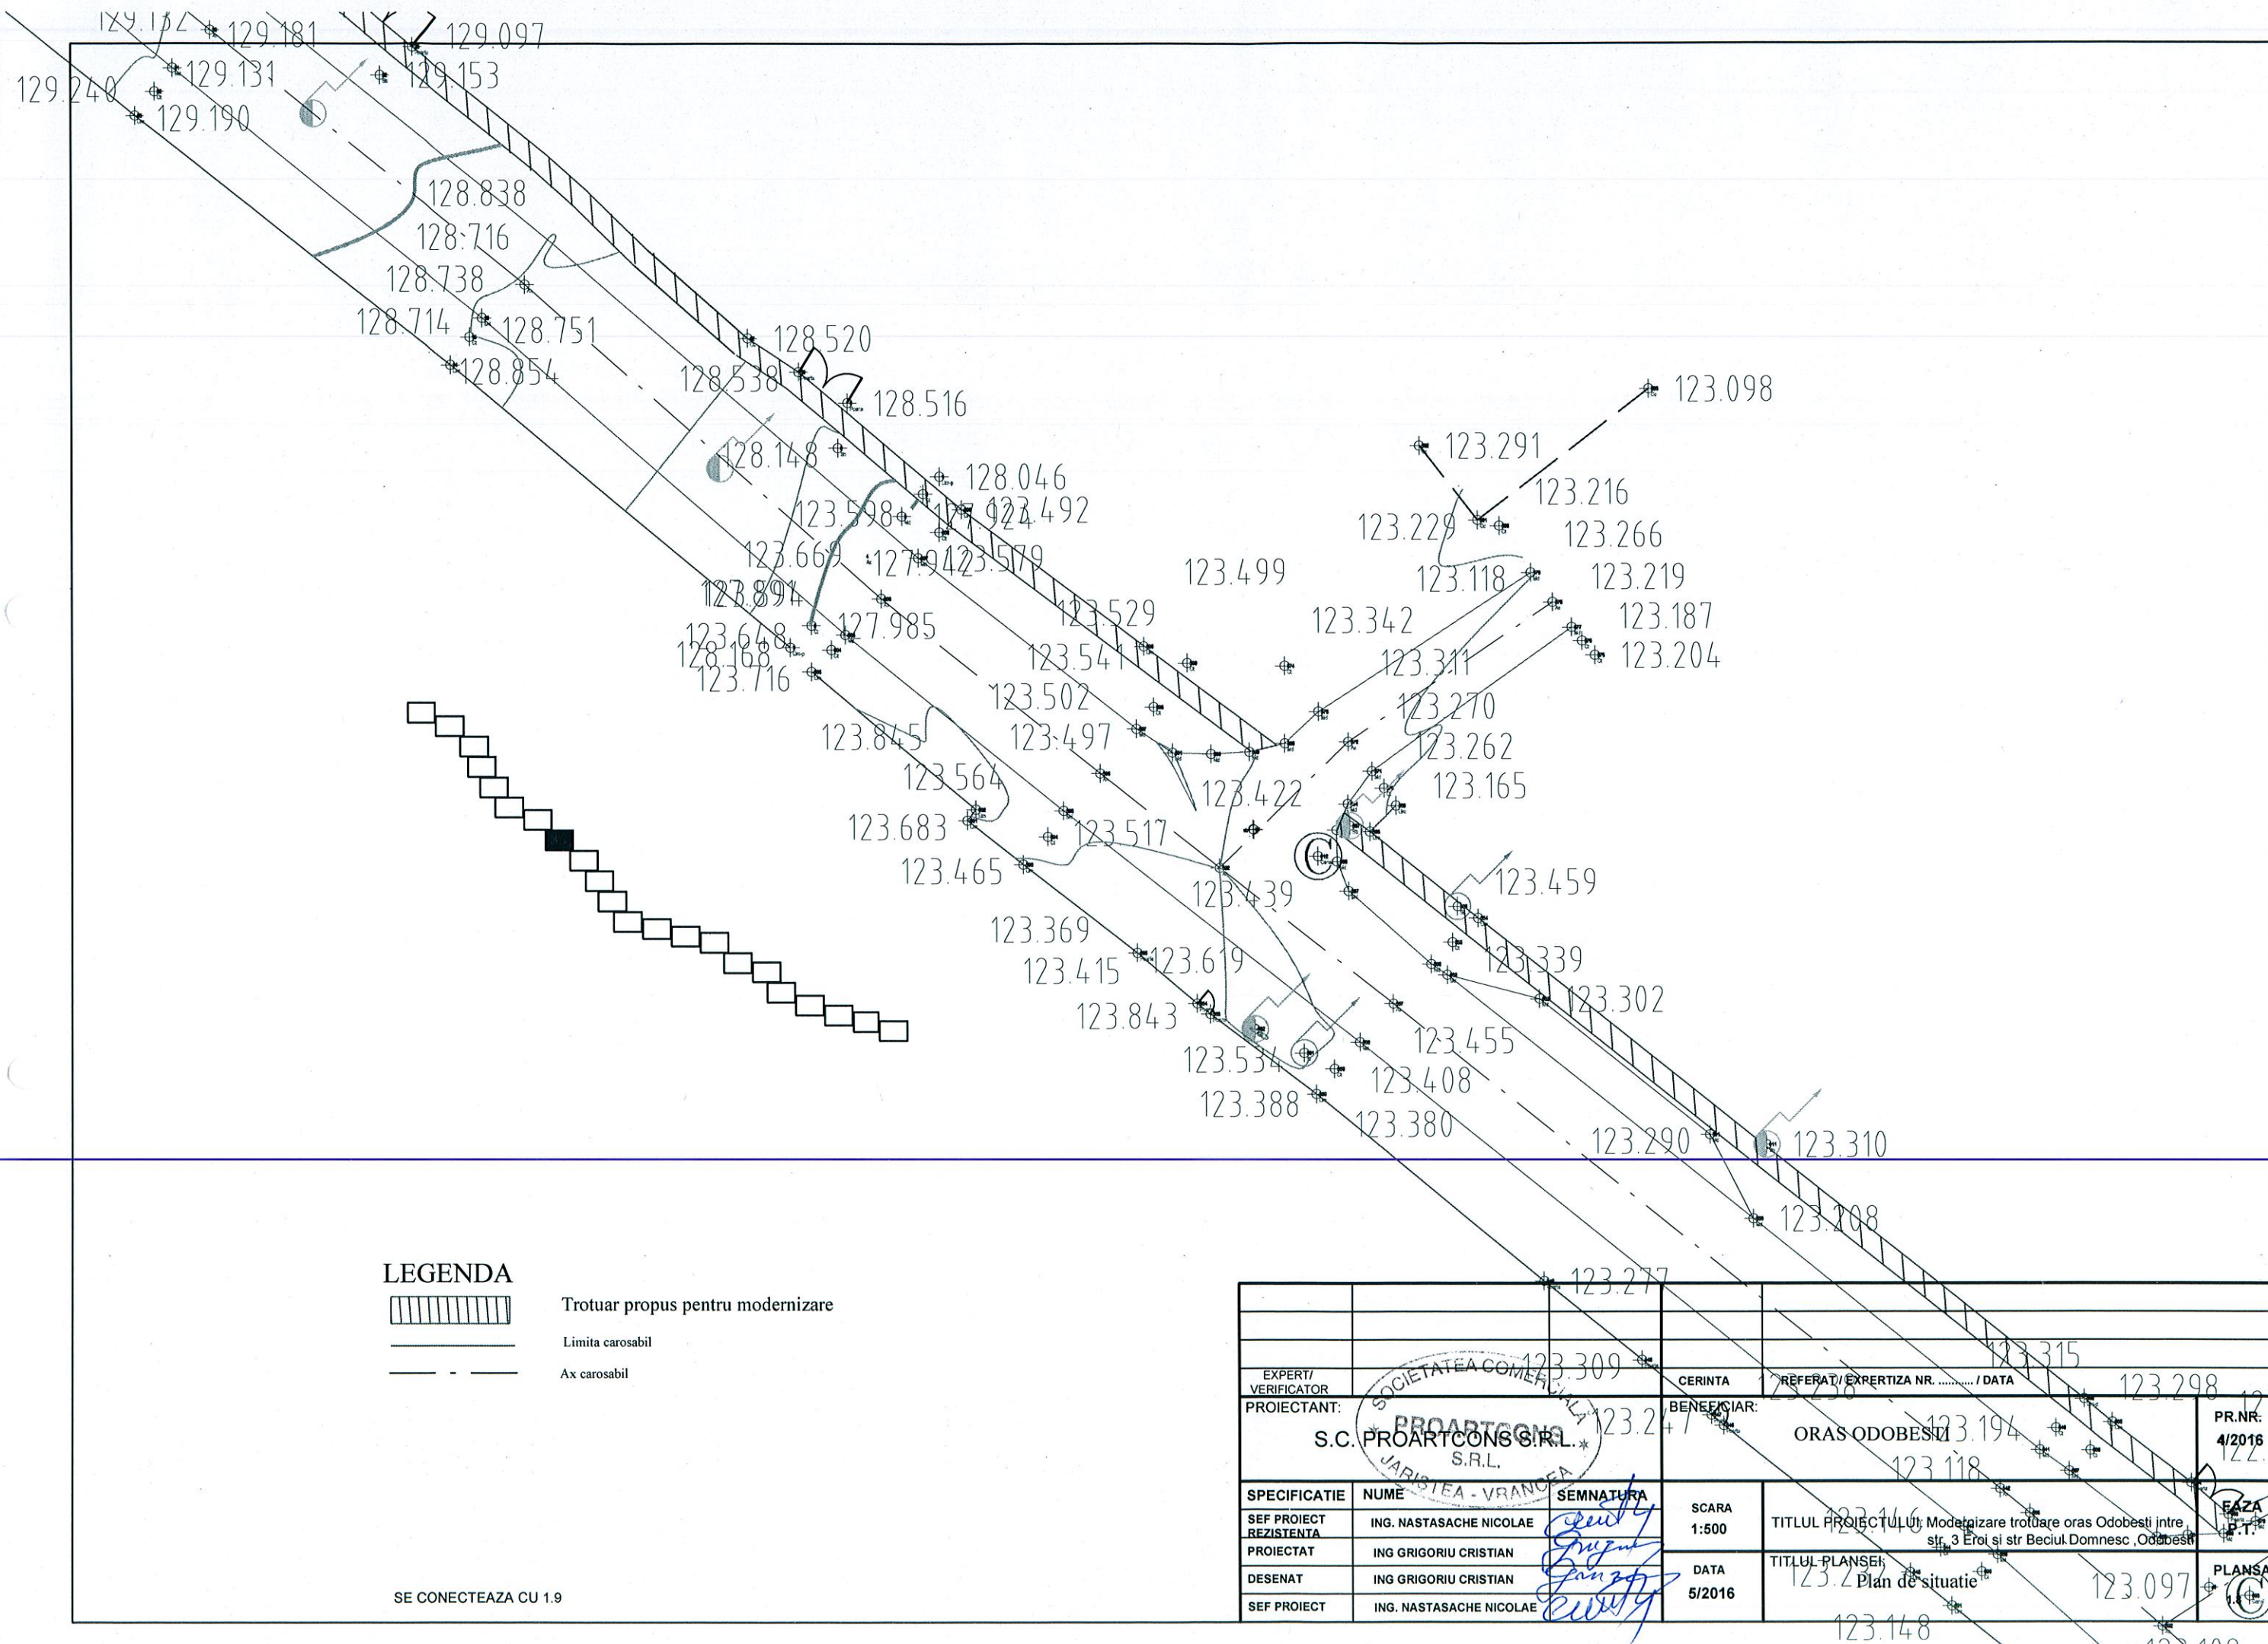

LEGENDA



Trotuar propus pentru modernizare

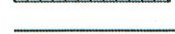


Limita carosabil



Ax carosabil


SE CONECTEAZA CU 1.9

EXPERT/VERIFICATOR		CERINTA		REFERAT/EXPERTIZA NR. / DATA	
PROIECTANT:		BENEFICIAR:		PR.NR. 4/2016	
S.C. PROARTCONS S.R.L.		ORAS ODOBESTI		FAZA 1.1	
SOCIETATEA COMERCIALA					
PROARTCONS S.R.L.					
JARISTEA - VRANCEA					
SPECIFICATIE	NUME	SEMNTURA	SCARA	TITLUL PROIECTULUI: Modernizare trotuare oras Odobesti intre str. 3 Eroii si str Beciul Domnesc, Odobesti	
SEF PROIECT	ING. NASTASACHE NICOLAE		1:500	TITLUL PLANSEI: 123.2 Plan de situatie	
REZISTENTA				123.097	
PROIECTAT	ING. GRIGORIU CRISTIAN			PLANSA	
DESENAT	ING. GRIGORIU CRISTIAN		DATA 5/2016		
SEF PROIECT	ING. NASTASACHE NICOLAE				

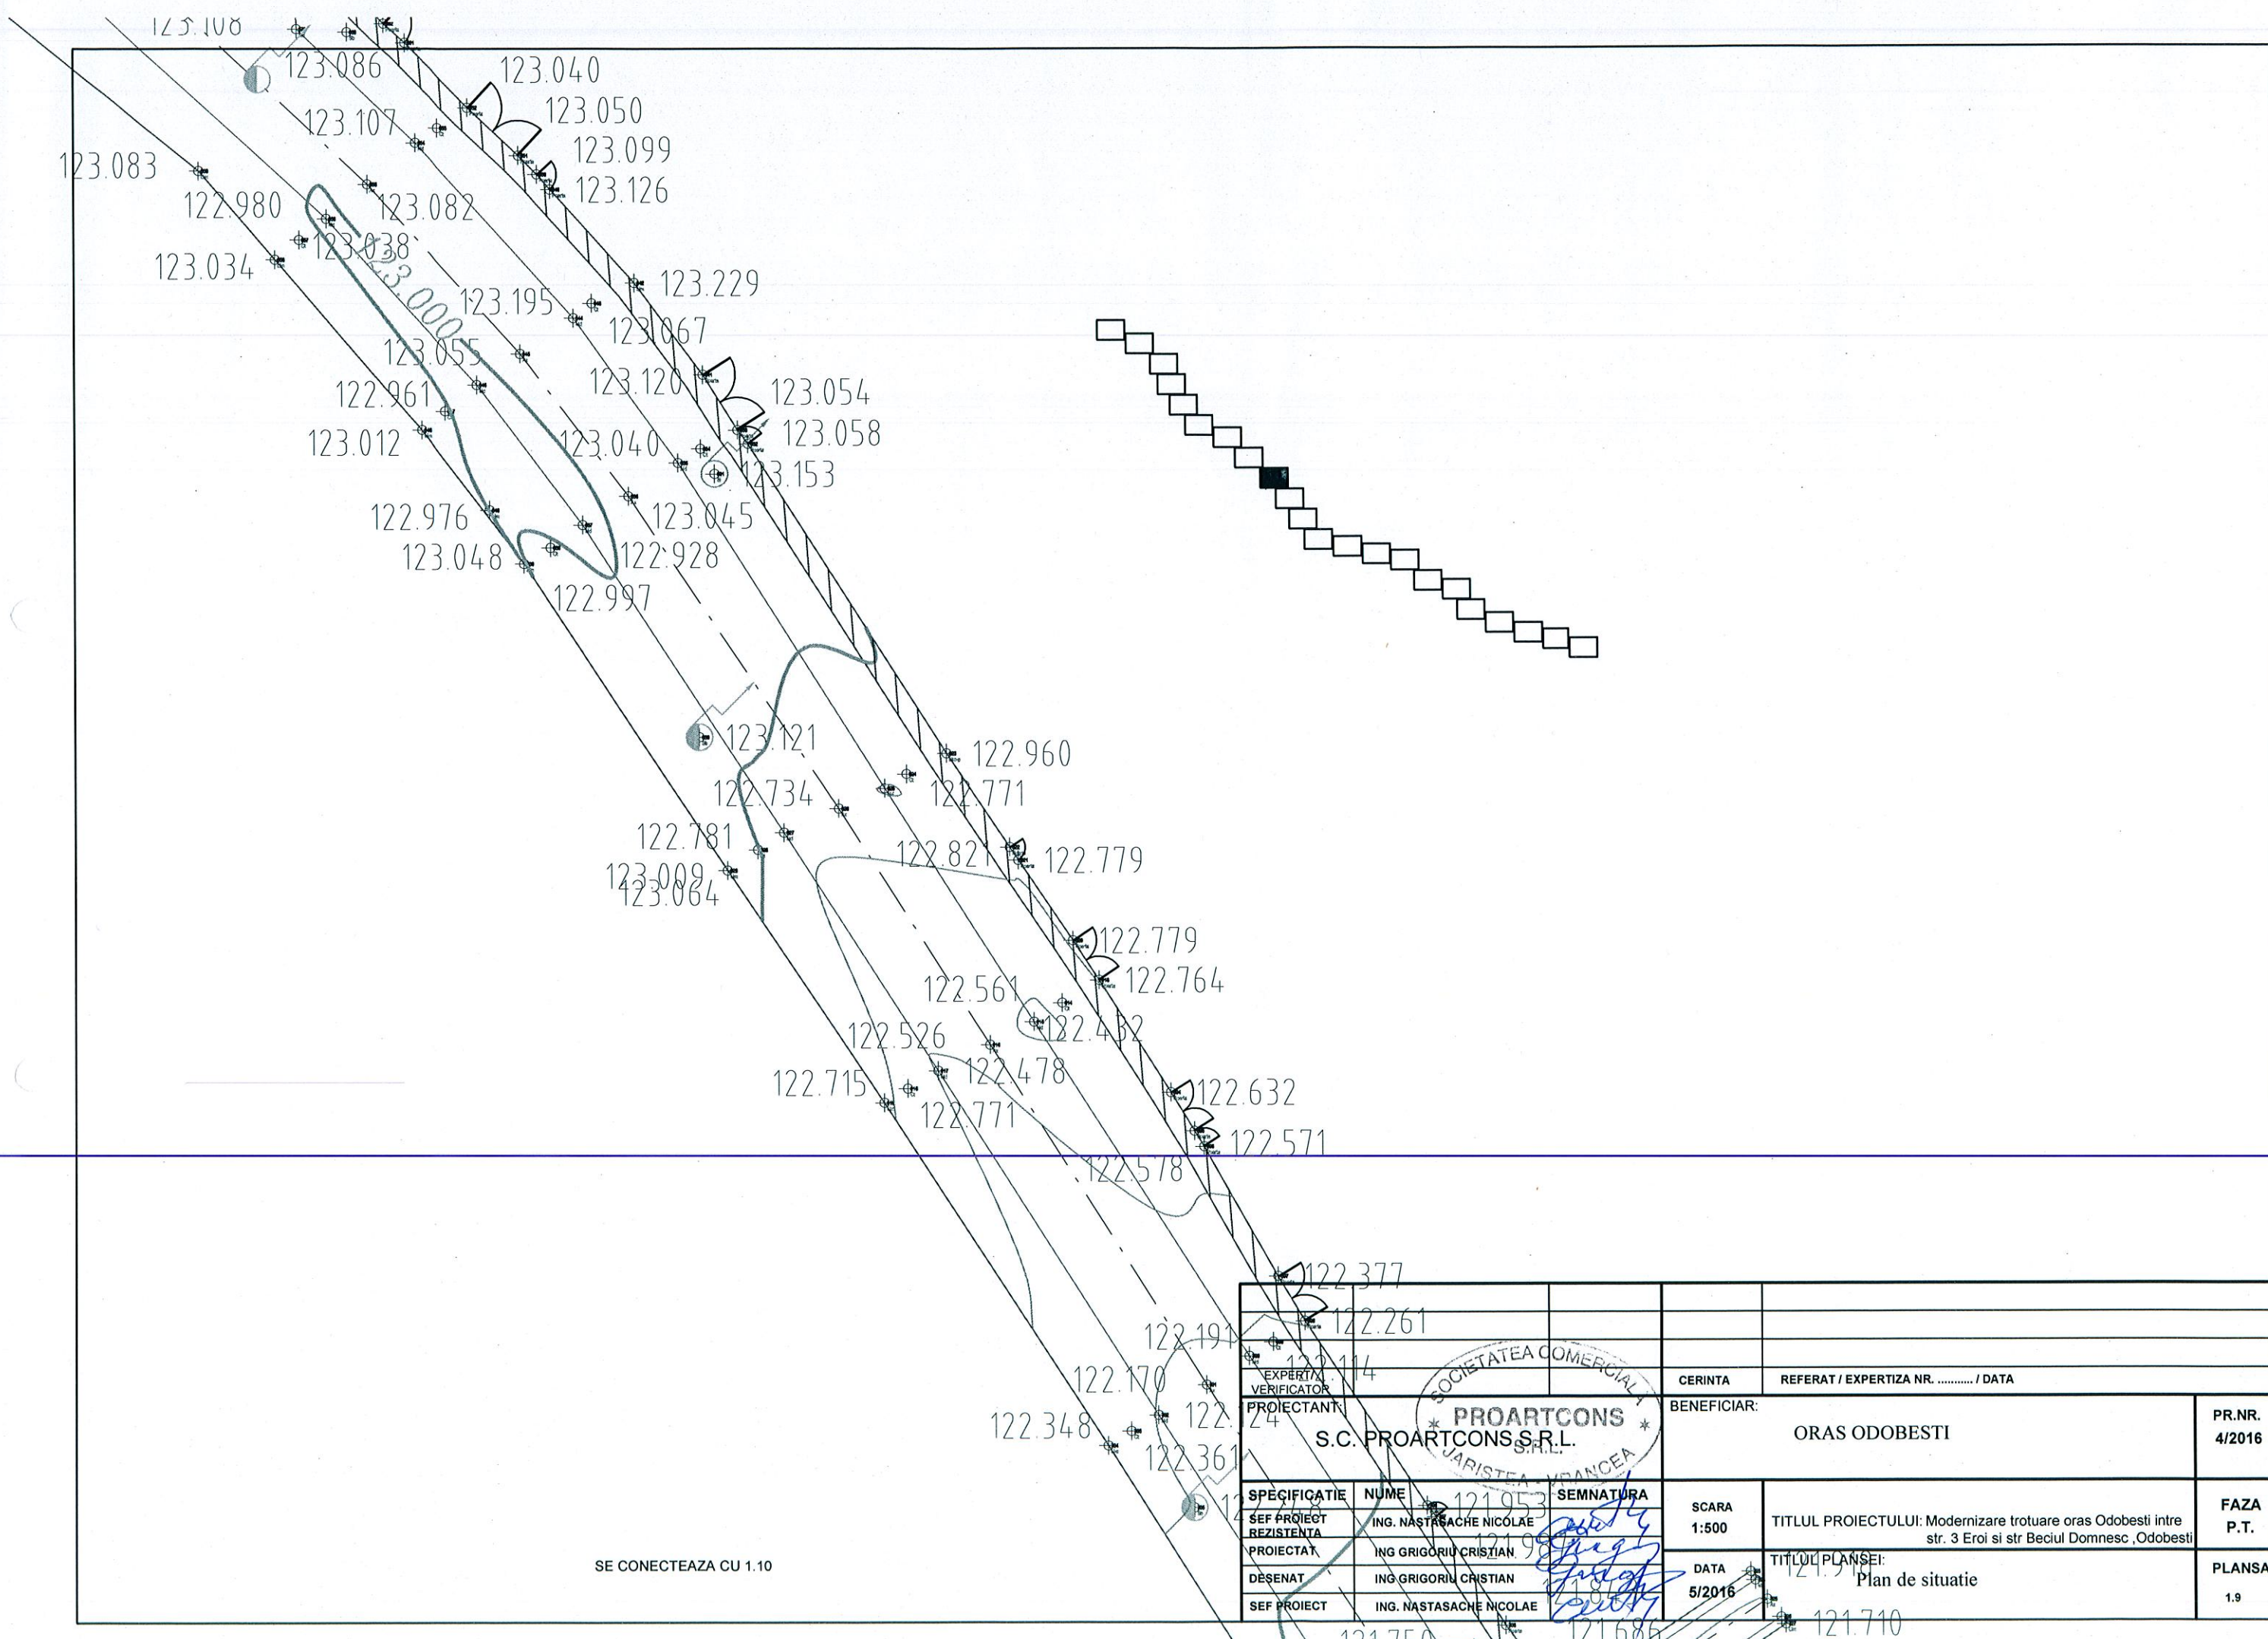


SE CONECTEAZA CU 1.10

EXPERTIZĂ VERIFICATOR		CERINTA		REFERAT / EXPERTIZA NR. / DATA	
PROIECTANT		BENEFICIAR:		PR.NR. 4/2016	
S.C. PROARTCONS S.R.L.		ORAS ODOBESTI			
SPECIFICATIE	NUME	SEMNTURA	SCARA	TITLUL PROIECTULUI: Modernizare trotuare oras Odobesti intre str. 3 Eroi si str Beciul Domnesc ,Odobesti	FAZA P.T.
SEF PROIECT	ING. NASTASACHE NICOLAE		1:500		
REZISTENTA	ING. NASTASACHE NICOLAE				
PROIECTAT	ING. GRIGORIU CRISTIAN				
DESENAT	ING. GRIGORIU CRISTIAN				
SEF PROIECT	ING. NASTASACHE NICOLAE				
			DATA	TITLUL PLANSEI:	PLANSA
			5/2016	Plan de situatie	1.9

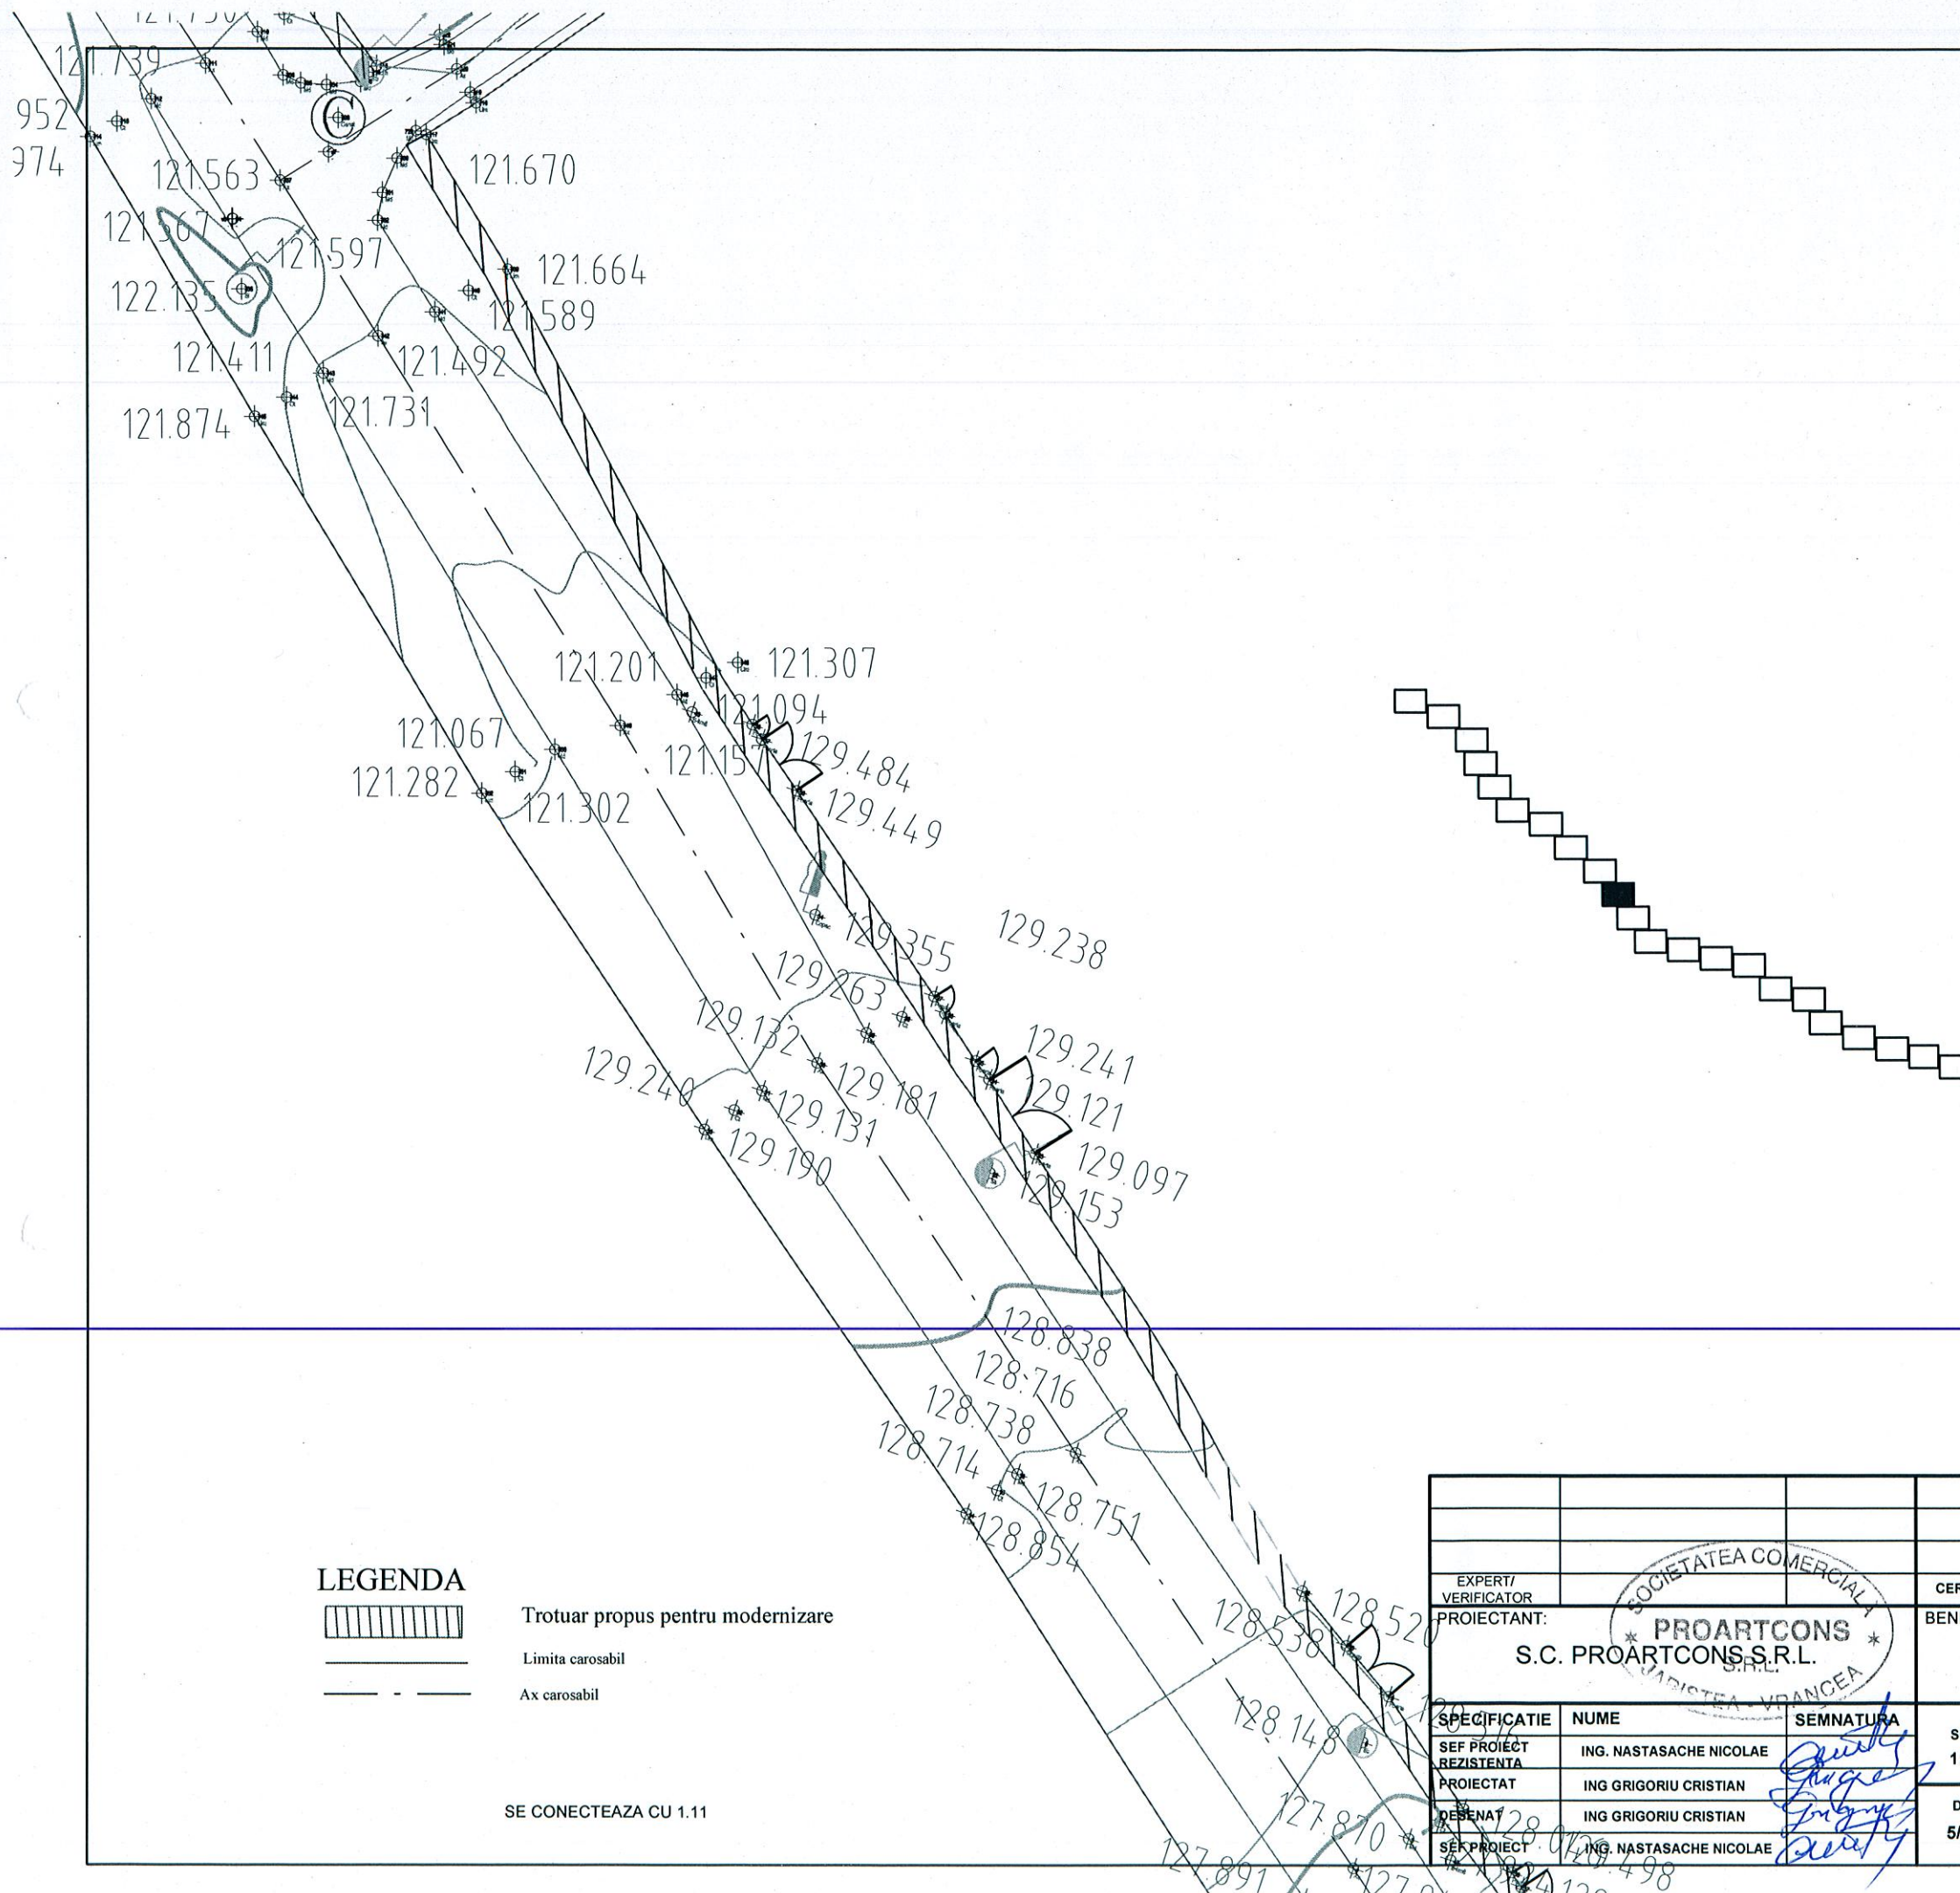

EXPERT/VERIFICATOR		CERINTA		REFERAT / EXPERTIZA NR. / DATA	
PROIECTANT:		BENEFICIAR:			PR.NR.
S.C. PROARTCONS S.R.L.		ORAS ODOBESTI			4/2016
SPECIFICATIE	NUME	SEMNTURA	SCARA	TITLUL PROIECTULUI: Modernizare trotuare oras Odobesti intre str. 3 Eroii si str Beciul Domnesc, Odobesti	FAZA P.T.
SEF PROIECT	ING. NASTASACHE NICOLAE		1:500		
REZISTENTA	ING. GRIGORIU CRISTIAN				
PROIECTAT	ING. GRIGORIU CRISTIAN				
DESENAT	ING. GRIGORIU CRISTIAN				
SEF PROIECT	ING. NASTASACHE NICOLAE		DATA	TITLUL PLANSEI: Plan de situatie	PLANSA
			5/2016		1.10

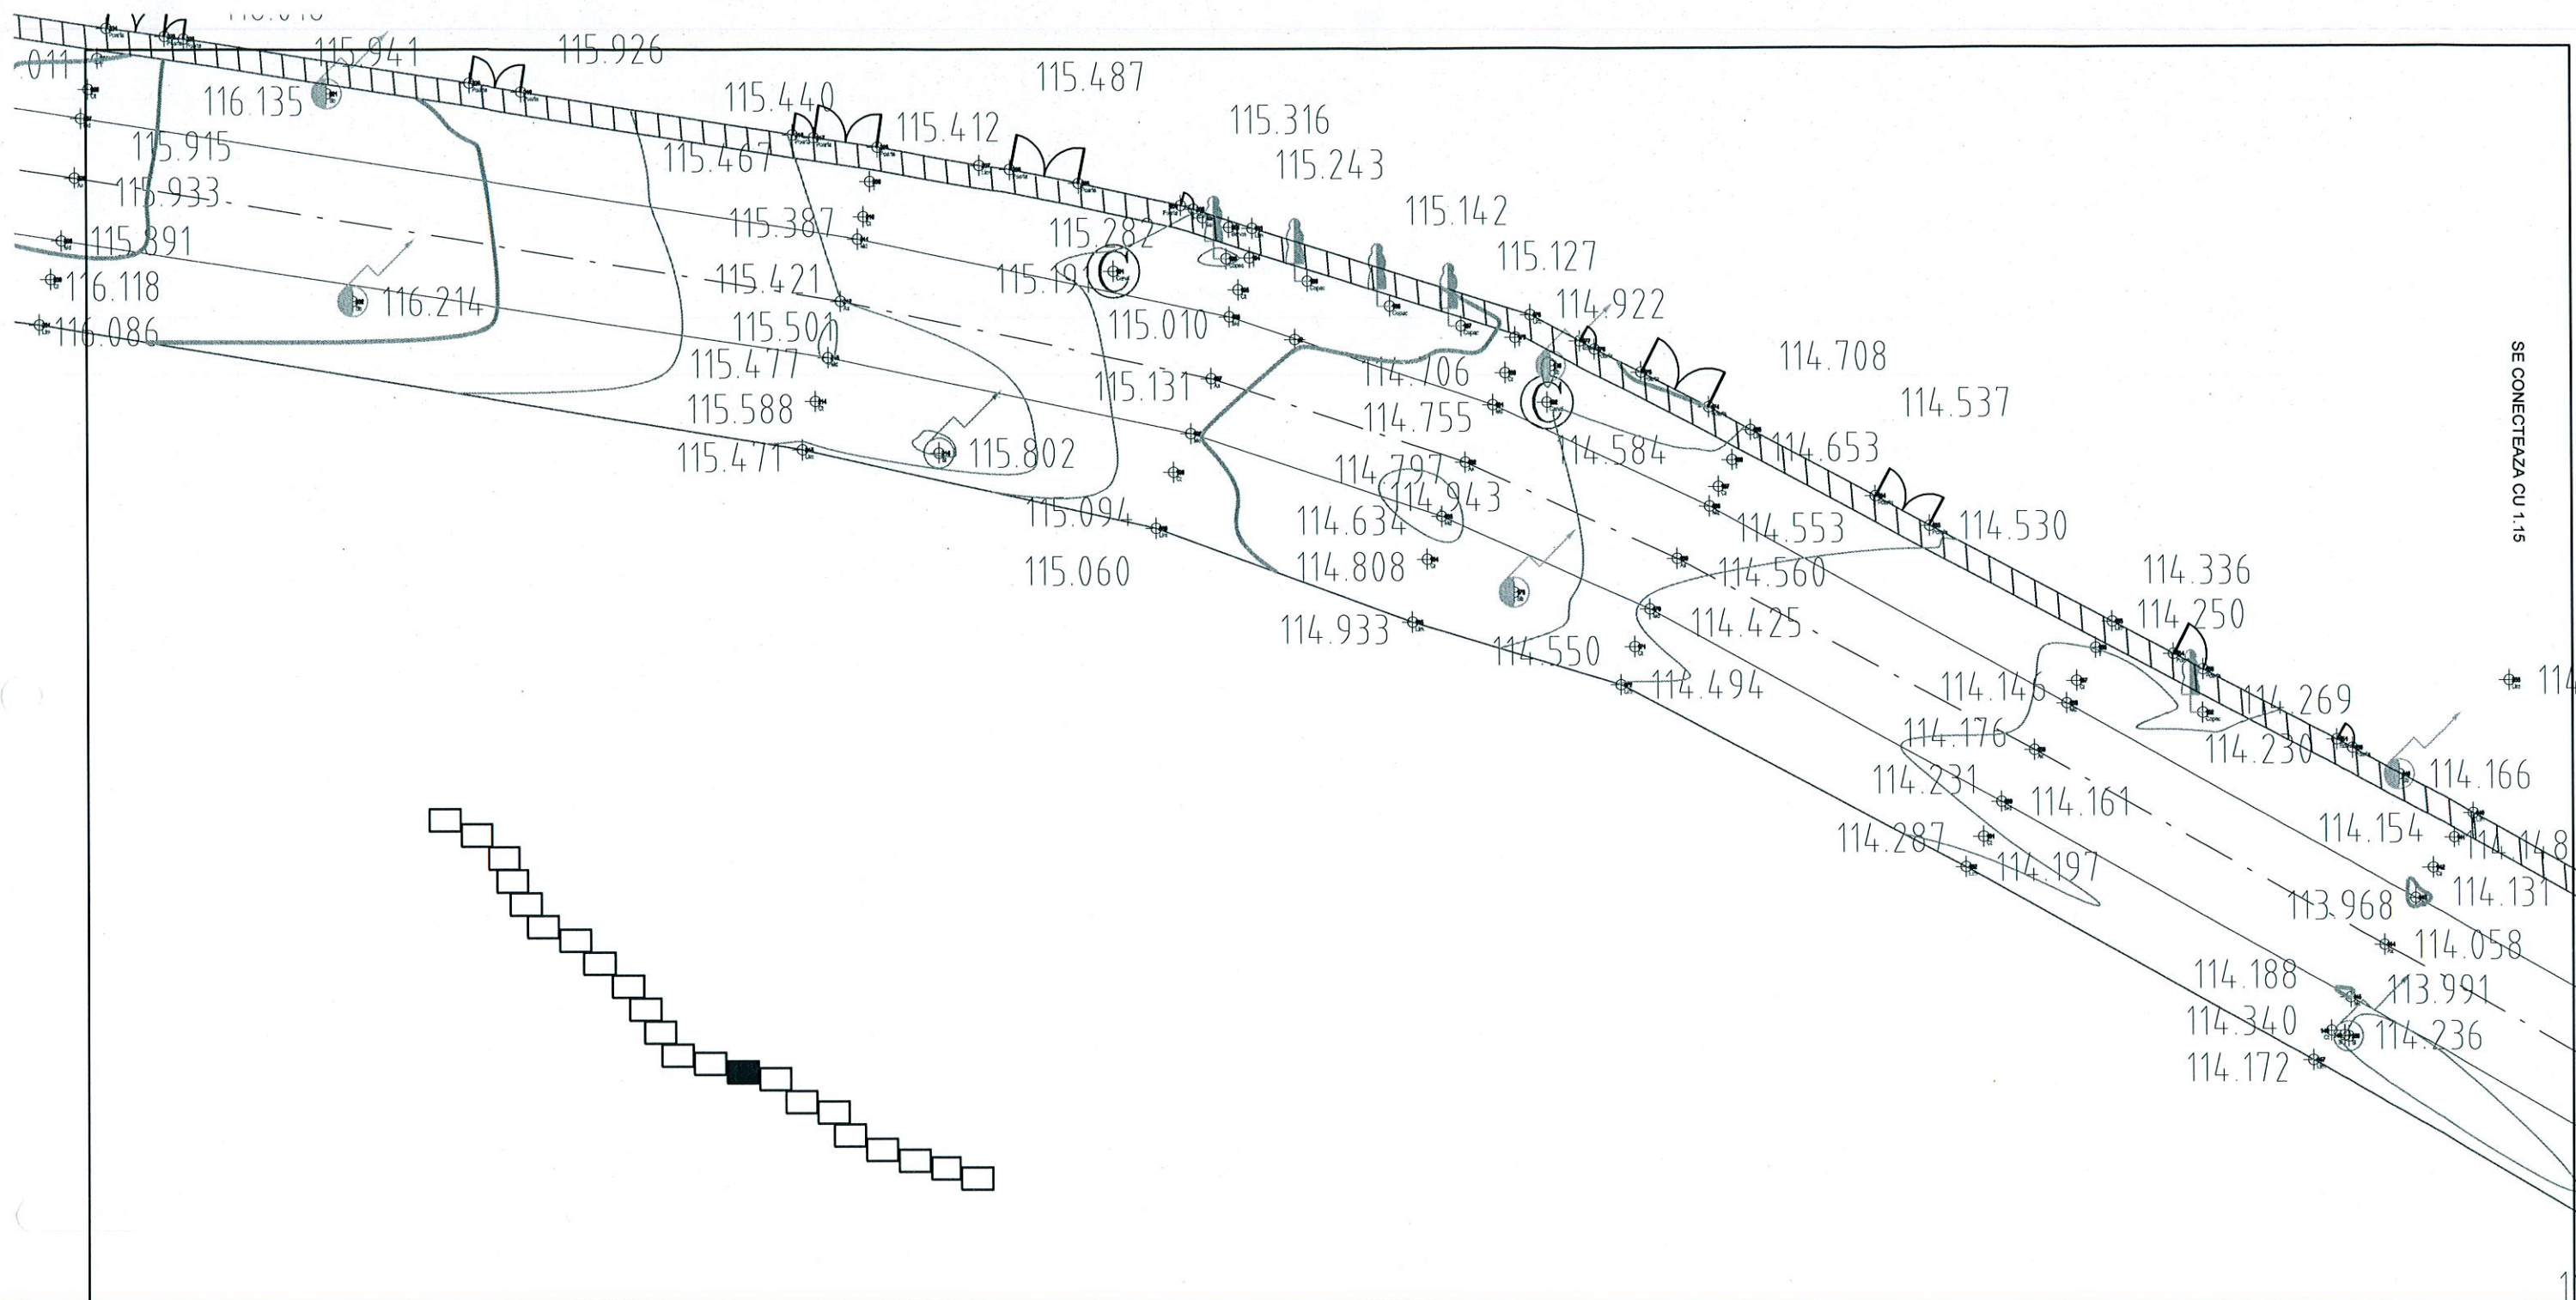

LEGENDA



Trotuar propus pentru modernizare



Limita carosabil



Ax carosabil

EXPERT/VERIFICATOR		CERINTA		REFERAT / EXPERTIZA NR. / DATA	
PROIECTANT:		BENEFICIAR:			PR.NR.
S.C. PROARTCONS S.R.L.		ORAS ODOBESTI			4/2016
SPECIFICATIE	NUME	SEMNATURA	SCARA	TITLUL PROIECTULUI: Modernizare trotuare oras Odobesti intre str. 3 Eroii si str Beciul Domnesc, Odobesti	FAZA
SEF PROIECT	ING. NASTASACHE NICOLAE	<i>[Signature]</i>	1:500		P.T.
PROIECTAT	ING GRIGORIU CRISTIAN	<i>[Signature]</i>			
DESENAT	ING GRIGORIU CRISTIAN	<i>[Signature]</i>	DATA	TITLUL PLANSEI: Plan de situatie	PLANSA
SEF PROIECT	ING. NASTASACHE NICOLAE	<i>[Signature]</i>	5/2016		1.14

111.251
 110.917
 110.553
 110.578
 110.526
 110.753
 110.909
 110.996
 110.967
 111.044
 111.001
 110.986
 110.854
 110.931
 110.942
 111.231
 110.688
 110.710
 110.643
 110.714
 110.645
 111.066
 110.880
 110.934
 110.652
 110.565
 110.550
 110.563
 110.805
 110.634
 110.464
 110.578
 110.534
 110.700
 110.330
 110.537
 110.339
 110.887
 110.438
 110.358
 110.418
 110.486
 110.528
 110.552
 110.127
 110.113

LEGENDA



Trotuar propus pentru modernizare




Limita carosabil



Ax carosabil

SE CONECTEAZA CU 1.18

PROIECTANT:		BENEFICIAR:		PR.NR.
SIC PROARTCONS S.R.L.		ORAS ODOBESTI		4/2016
SPECIFICATIE	NUME	SEMNTURA	SCARA	FAZA
SEF PROIECT	ING. NASTASACHE NICOLAE		1:500	P.T.
REZISTENTA	ING. NASTASACHE NICOLAE			
PROIECTAT	ING. GRIGORIU CRISTIAN			
DESENAT	ING. GRIGORIU CRISTIAN			
SEF PROIECT	ING. NASTASACHE NICOLAE			
TITLUL PLANSEI:			DATA	PLANSA
Plan de situatie			5/2016	1.17
TITLUL PROIECTULUI: Modernizare trotuare oras Odobesti intre str. 3 Eroii si str Beciul Domnesc ,Odobesti				

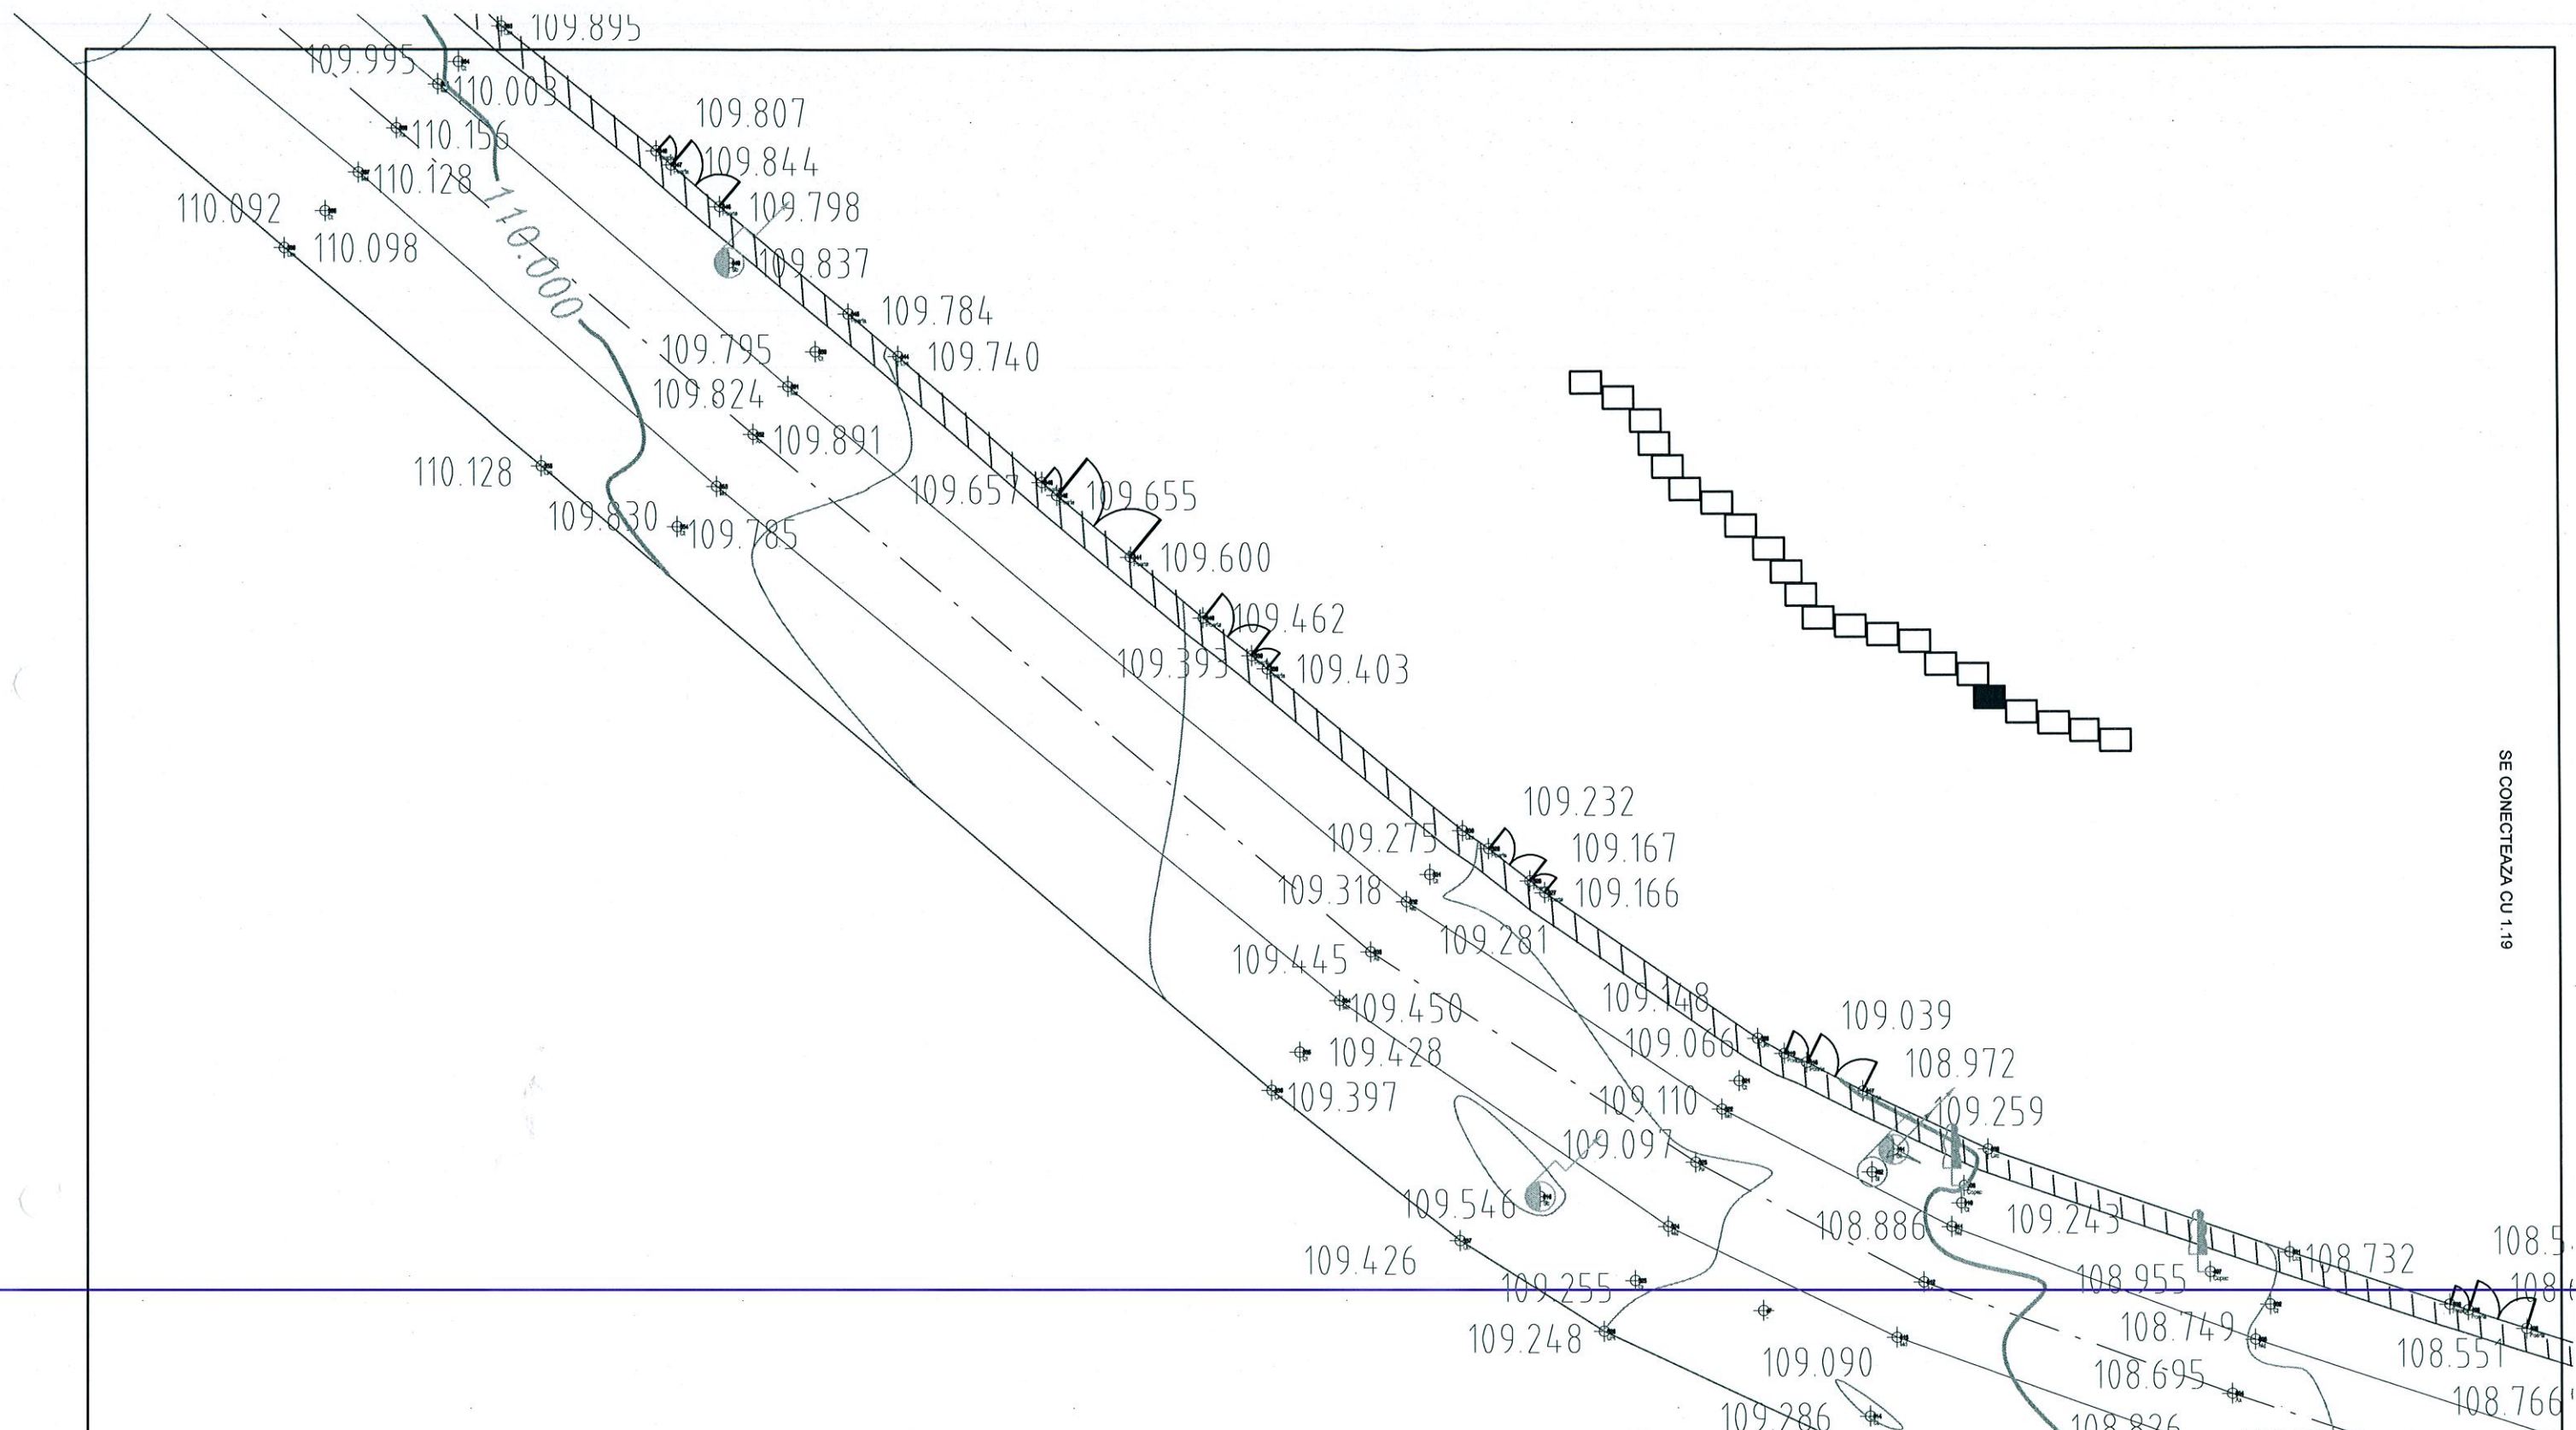

SE CONECTEAZA CU 1.19

LEGENDA



Trotuar propus pentru modernizare




Limita carosabil



Ax carosabil

SOCIETATEA COMERCIALA PROARTCONS S.R.L. ARISTEA - VRANCEA		EXPERT / VERIFICATOR PROIECTANT: S.C. PROARTCONS S.R.L.		CERINTA REFERAT / EXPERTIZA NR. 108.993 / DATA 5/2016		BENEFICIAR: ORAS ODOBESTI		PR.NR. 4/2016			
SPECIFICATIE SEF PROIECT REZISTENTA PROIECTAT DESENAT SEF PROIECT		NUME ING. NASTASACHE NICOLAE ING. GRIGORIU CRISTIAN ING. GRIGORIU CRISTIAN ING. NASTASACHE NICOLAE		SEMNATURA 		SCARA 1:500 DATA 5/2016		TITLUL PROIECTULUI: Modernizare trotuare oras Odobesti intre str. 3 Eroi si str Beciul Domnesc ,Odobesti TITLUL PLANSEI: Plan de situatie		PR.NR. 4/2016 Faza P.T. PLANSA 1.18	

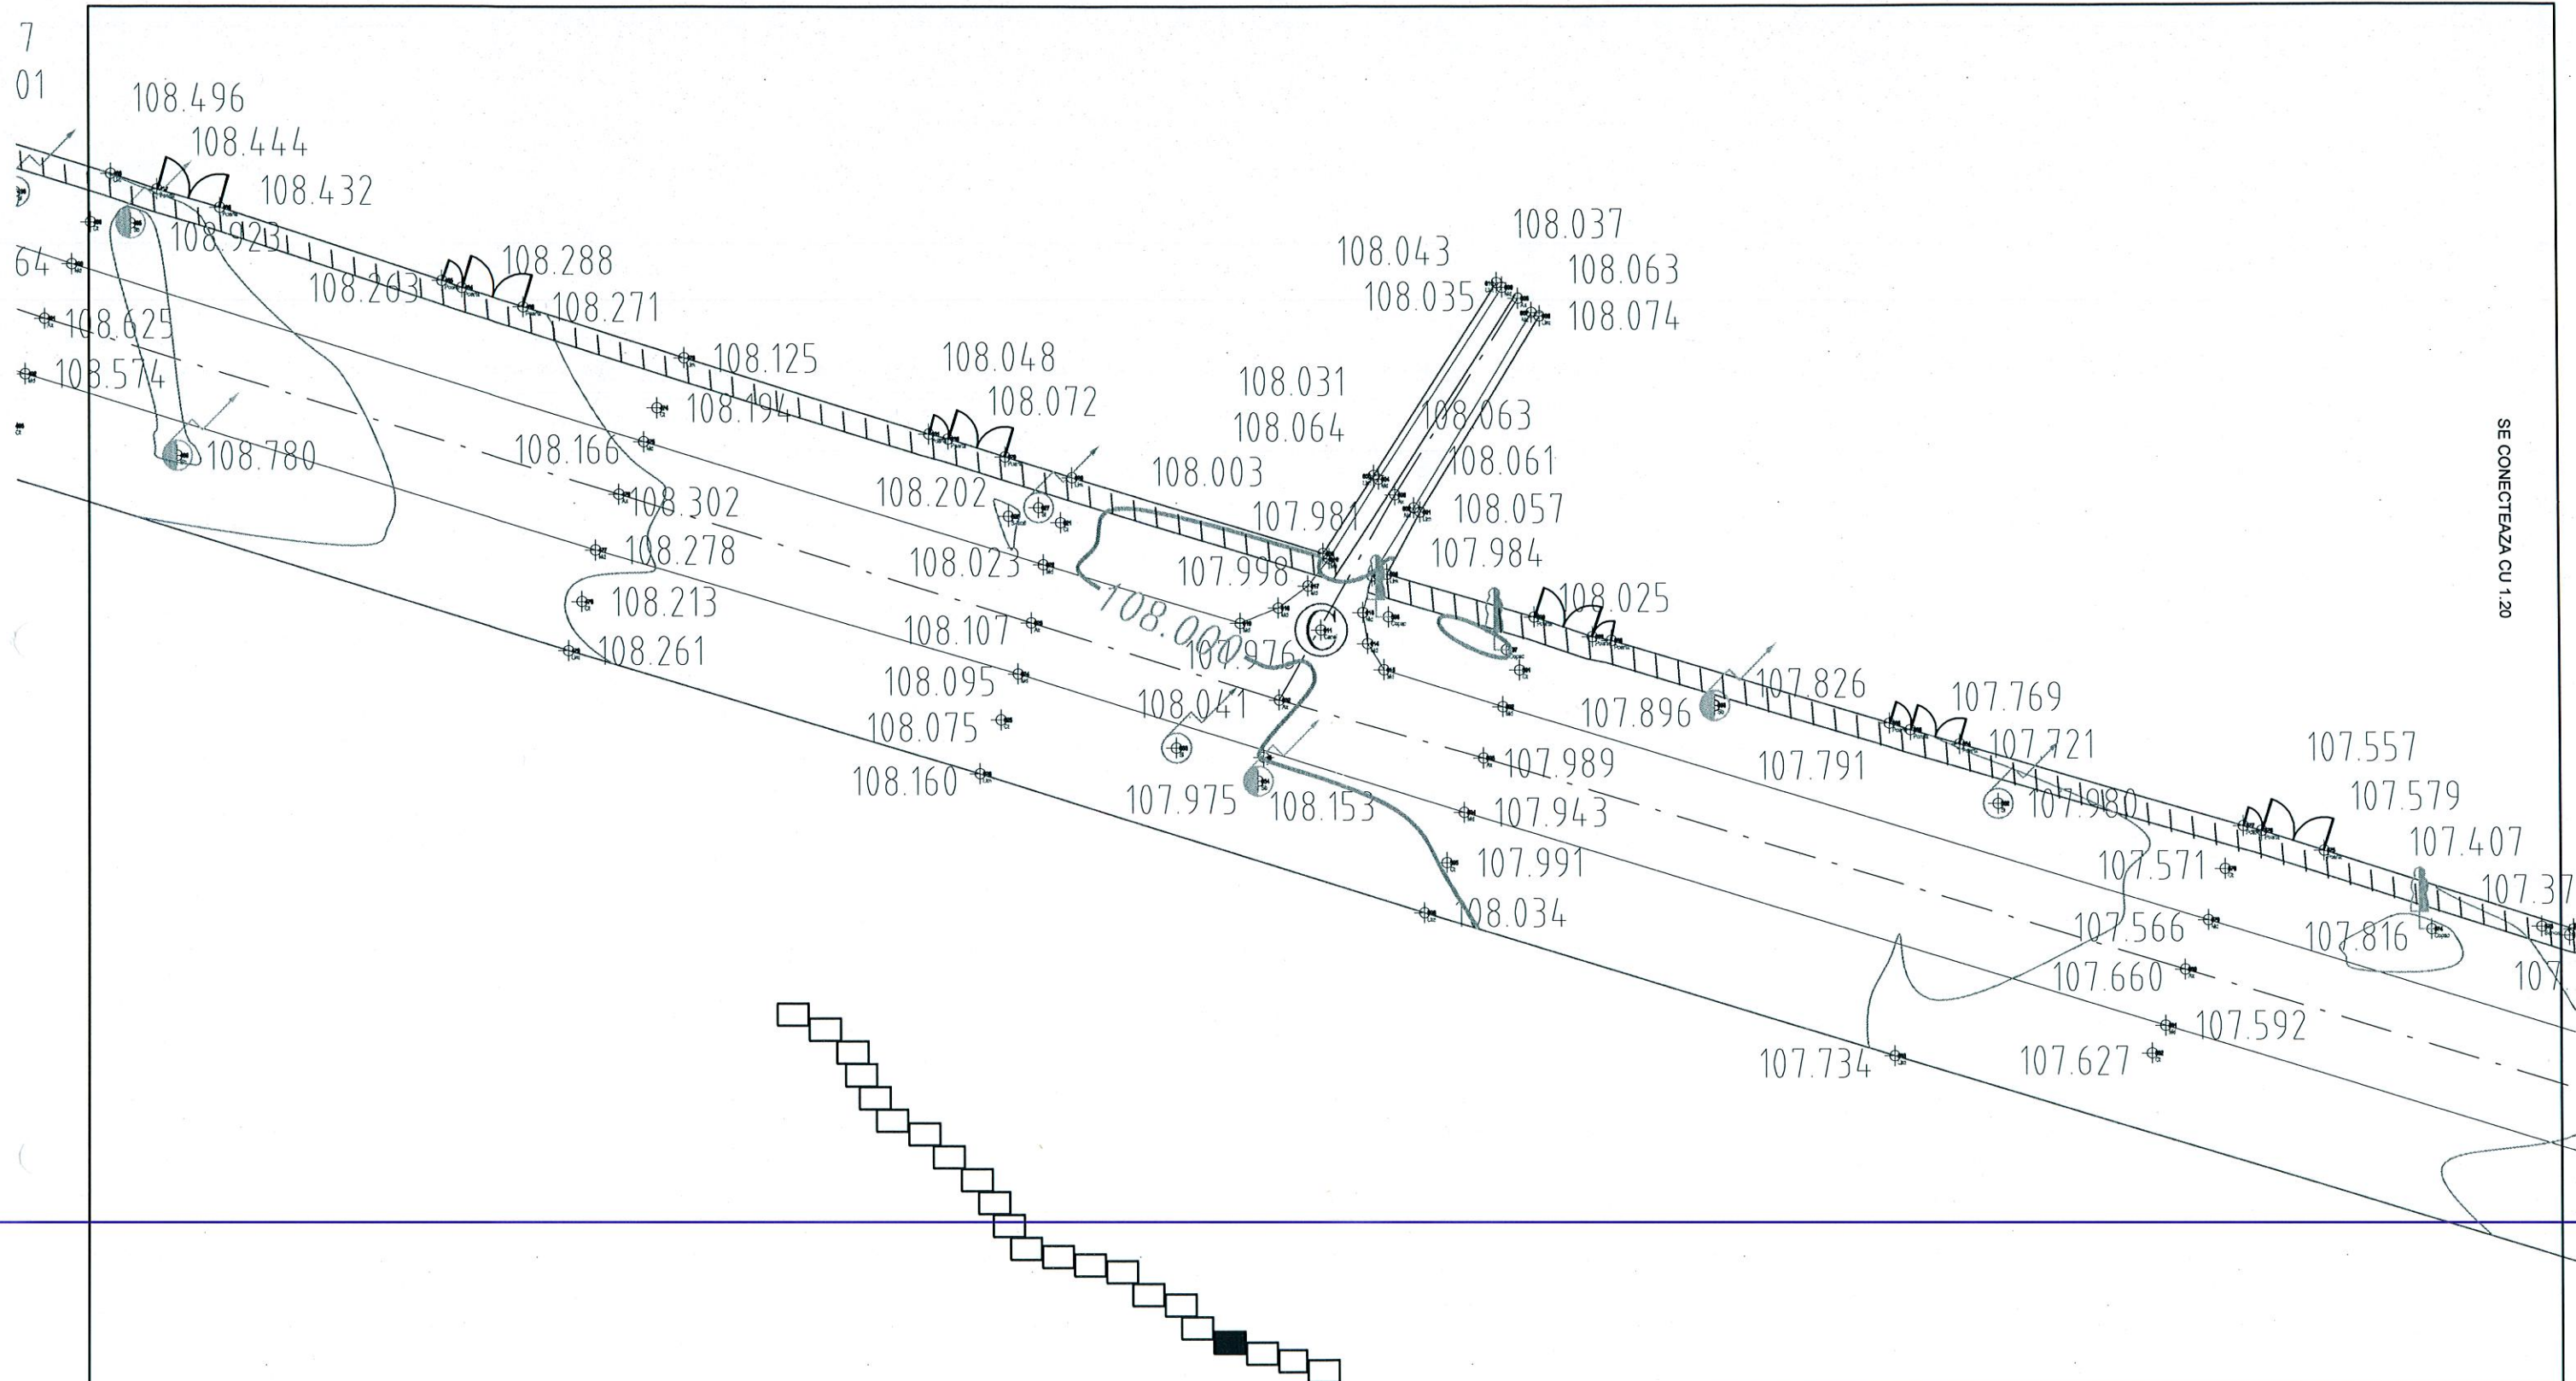

LEGENDA



Trotuar propus pentru modernizare




Limita carosabil



Ax carosabil


EXPERT/ VERIFICATOR		CERINTA		REFERAT / EXPERTIZA NR. / DATA	
PROIECTANT:		BENEFICIAR:		PR.NR. 4/2016	
S.C. PROARTCONS S.R.L.		ORAS ODOBESTI		FAZA P.T.	
SPECIFICATIE	NUME	SEMNTURA	SCARA 1:500	TITLUL PROIECTULUI: Modernizare trotuare oras Odobesti intre str. 3 Eroi si str Beciul Domnesc ,Odobesti	
SEF PROIECT REZISTENTA	ING. NASTASACHE NICOLAE			TITLUL PLANSEI: Plan de situatie	
PROIECTAT	ING GRIGORIU CRISTIAN		DATA 5/2016	PLANSA 1.19	
DESENAT	ING GRIGORIU CRISTIAN				
SEF PROIECT	ING. NASTASACHE NICOLAE				

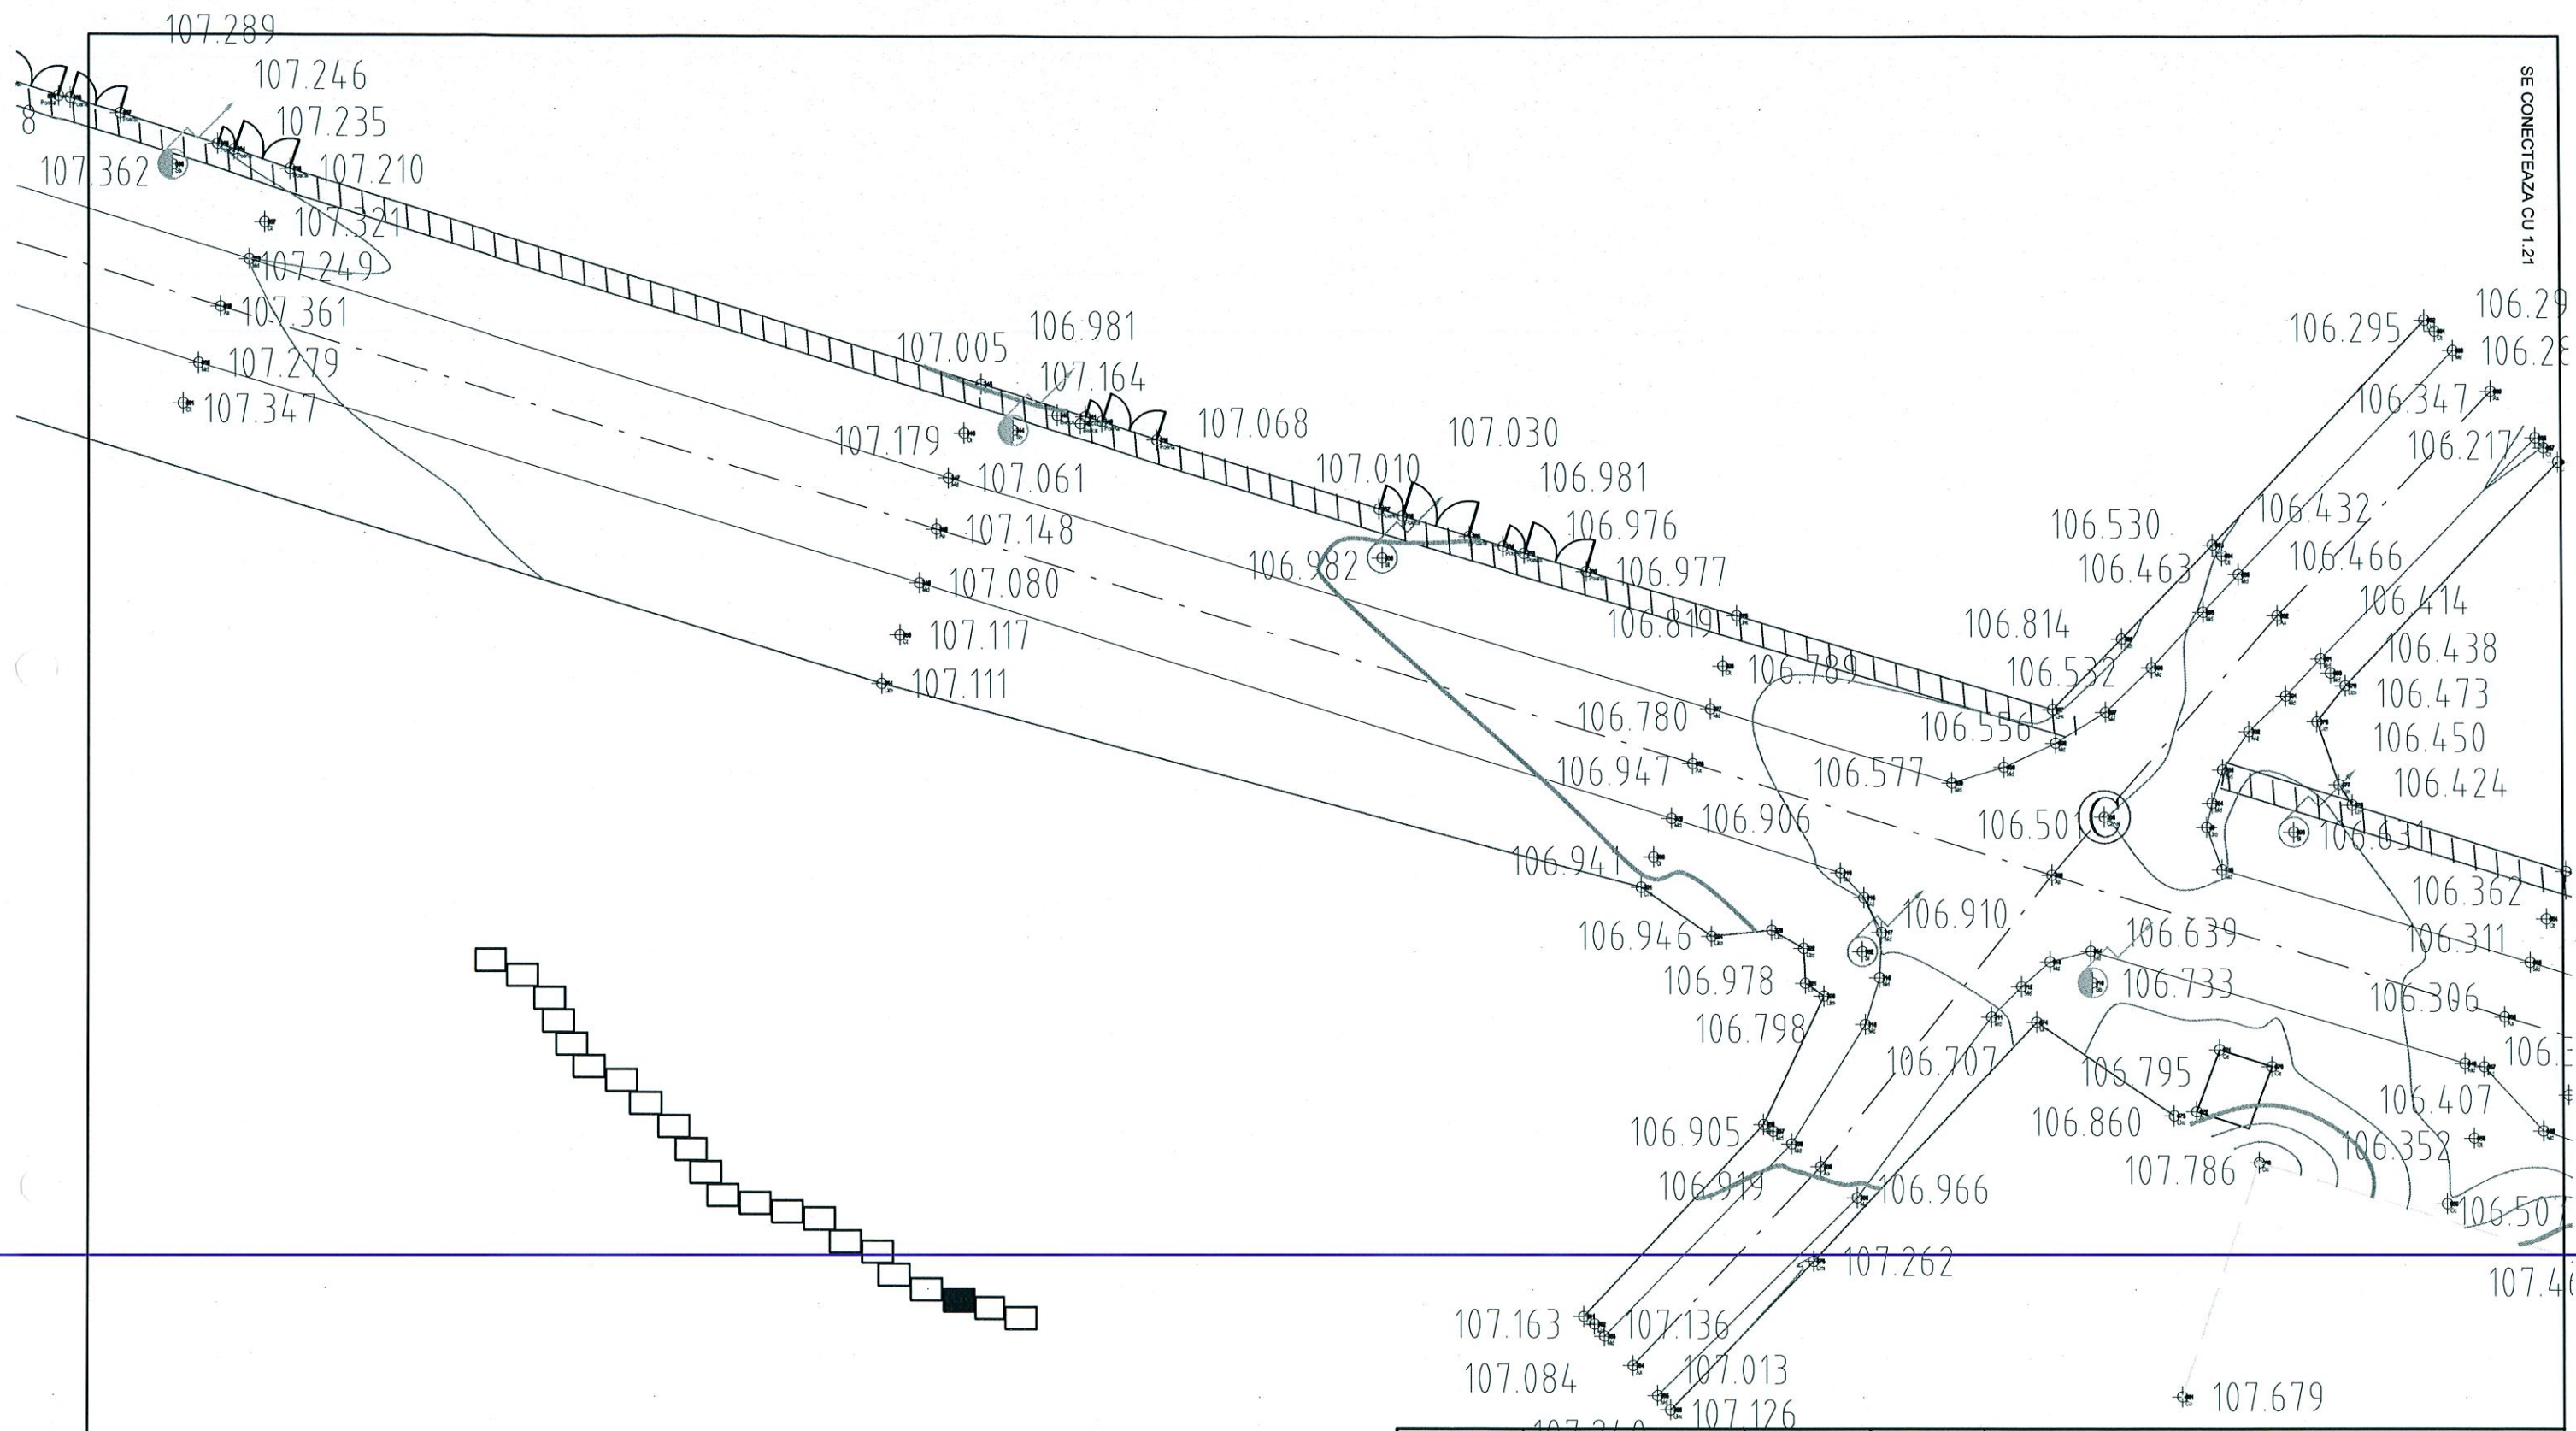

LEGENDA



Trotuar propus pentru modernizare

 


Limita carosabil



Ax carosabil

EXPERT/ VERIFICATOR		CERINTA		REFERAT / EXPERTIZA NR. / DATA	
PROIECTANT:		BENEFICIAR:		PR.NR.	
S.C. PROARTCONS S.R.L.		ORAS ODOBESTI		4/2016	
SPECIFICATIE	NUME	SEMNATURA	SCARA	TITLUL PROIECTULUI: Modernizare trotuare oras Odobesti intre	
SEF PROIECT	ING. NASTASACHE NICOLAE	<i>[Signature]</i>	1:500	str. 3 Eroi si str Beciul Domnesc ,Odobesti	
PROIECTAT	ING GRIGORIU CRISTIAN	<i>[Signature]</i>	DATA	TITLUL PLANSEI:	
DESEMAT	ING GRIGORIU CRISTIAN	<i>[Signature]</i>	5/2016	Plan de situatie	
SEF PROIECT	ING. NASTASACHE NICOLAE	<i>[Signature]</i>		PLANSA	
				1.20	

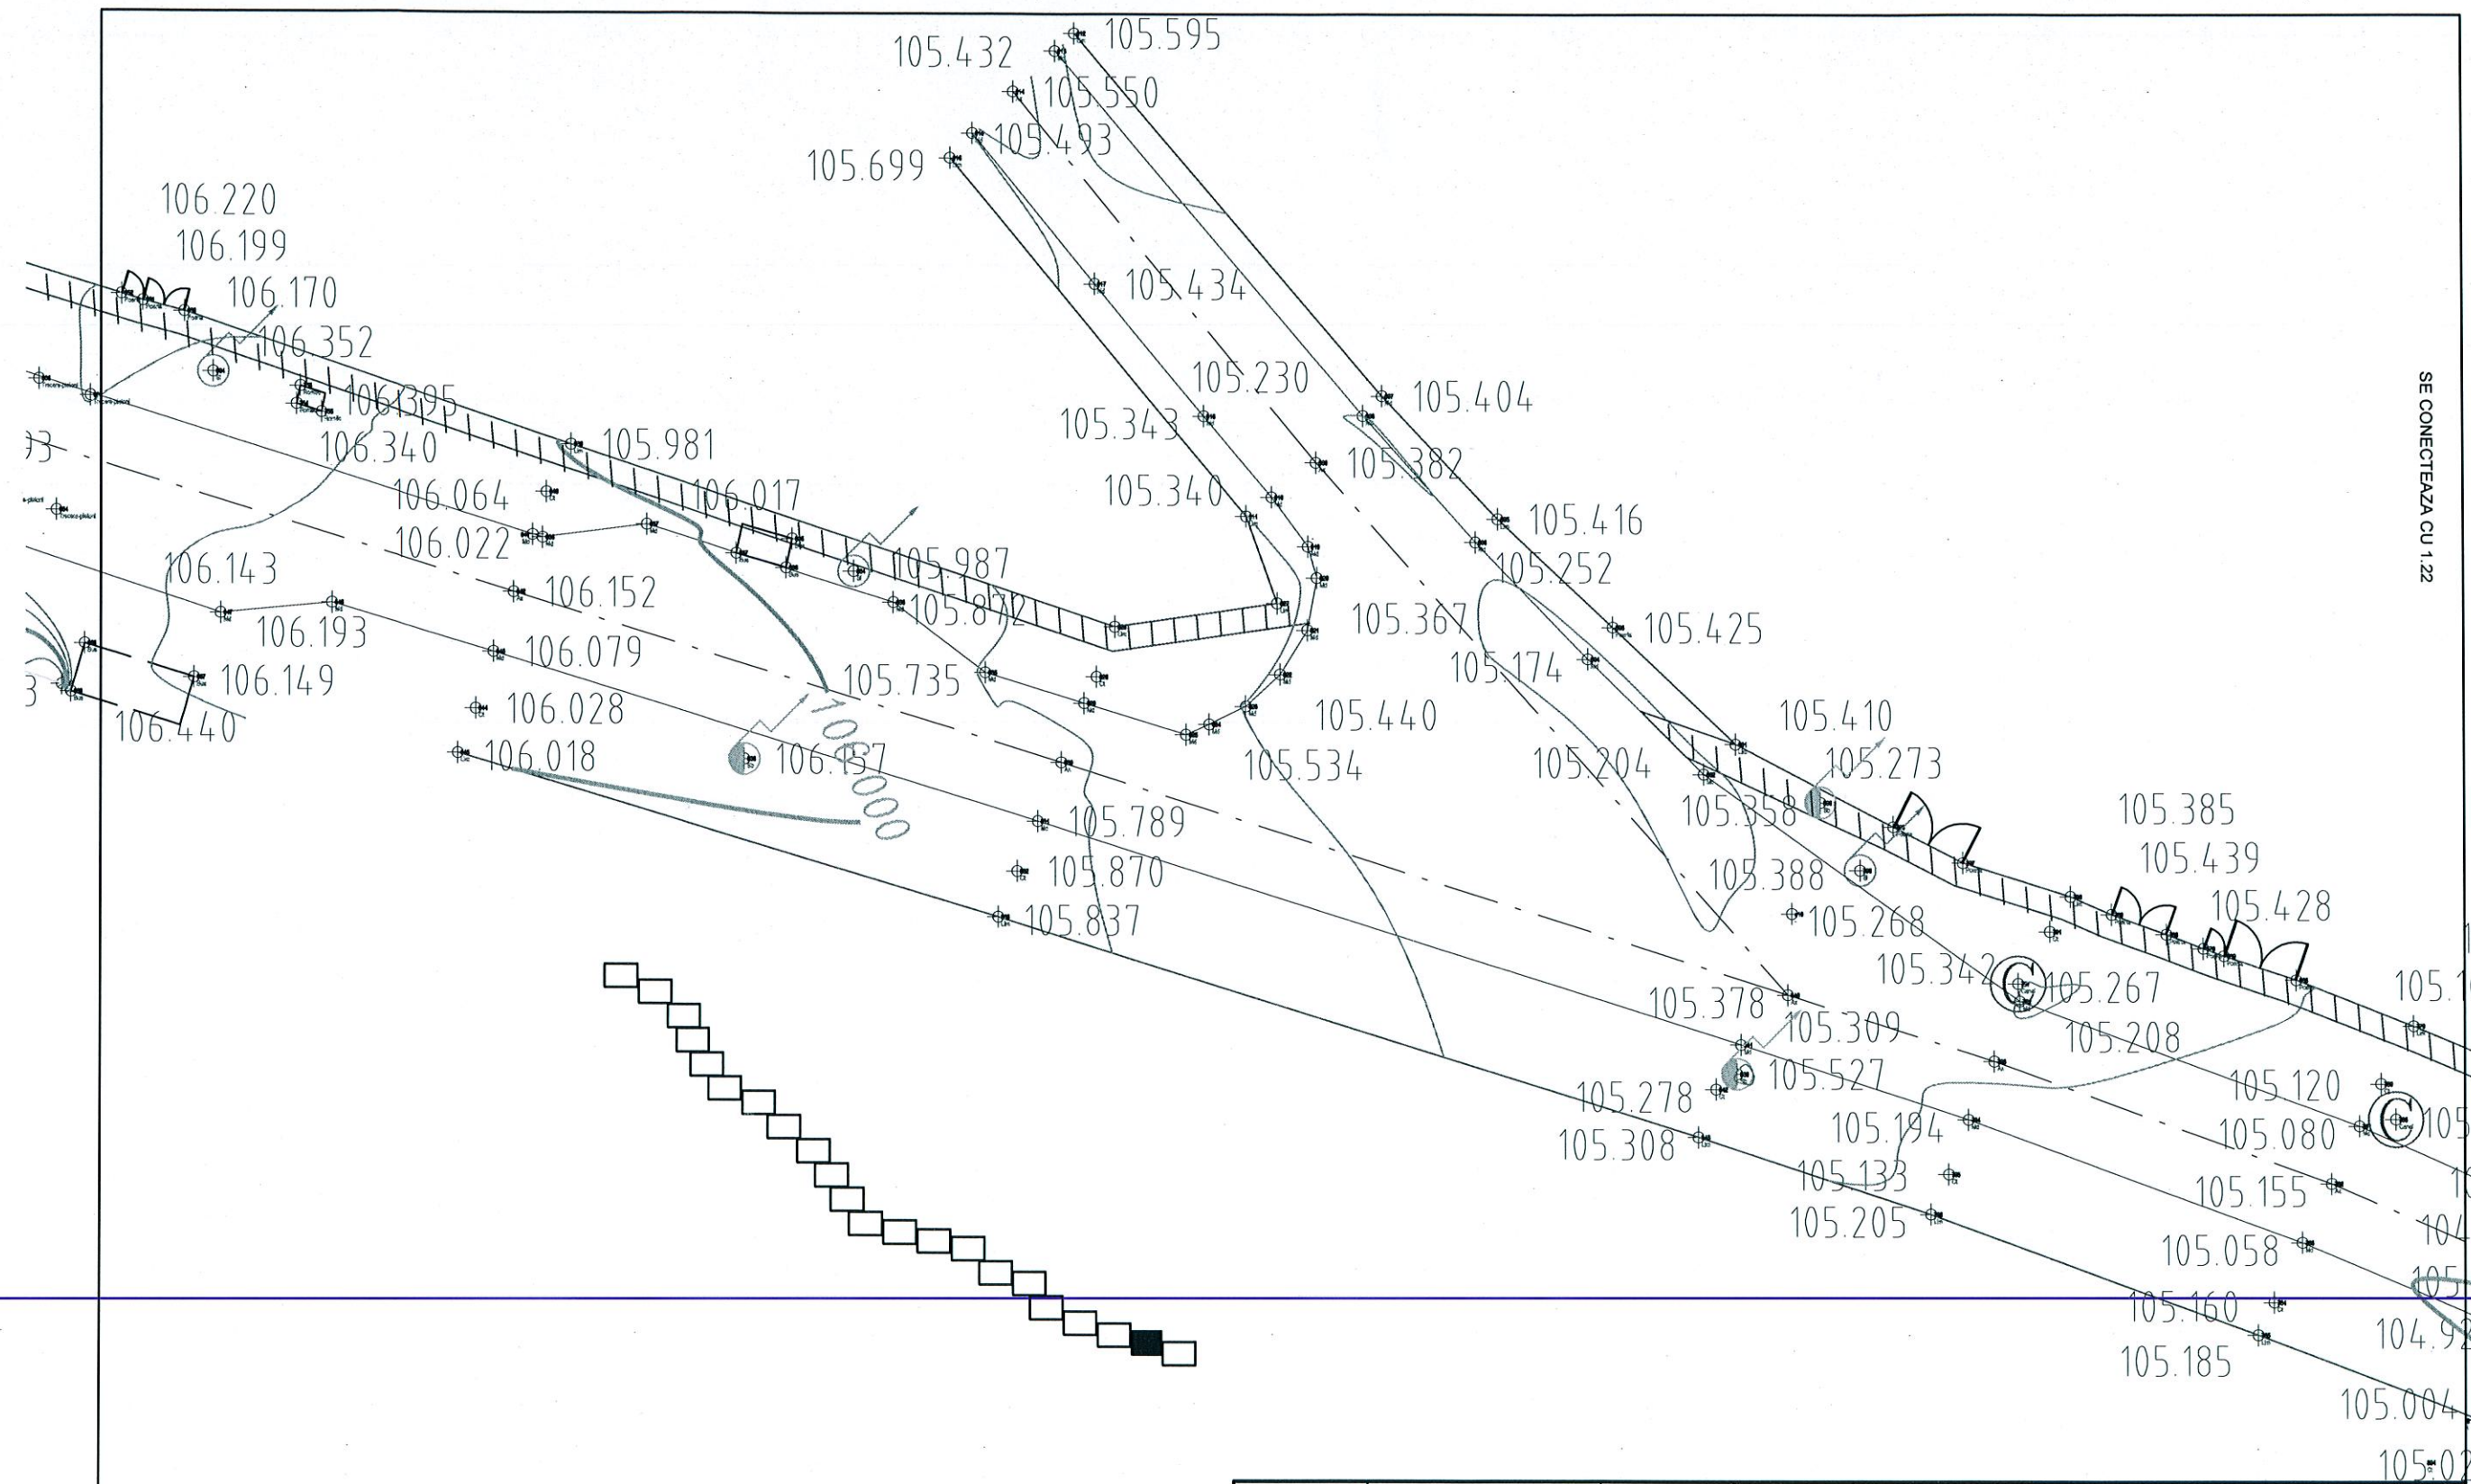

LEGENDA



Trotuar propus pentru modernizare




Limita carosabil




Ax carosabil


SOCIETATEA COMERCIALA PROARTCONS S.R.L. VARISTEA, VRANCEA		CERINTA		REFERAT / EXPERTIZA NR. / DATA	
EXPERT/VERIFICATOR		BENEFICIAR:		PR.NR.	
PROIECTANT:		ORAS ODOBESTI		4/2016	
S.C. PROARTCONS S.R.L.					
SPECIFICATIE	NUME	SEMNATURA	SCARA	TITLUL PROIECTULUI: Modernizare trotuare oras Odobesti intre str. 3 Eroi si str Beciul Domnesc, Odobesti	FAZA
SEF PROIECT	ING. NASTASACHE NICOLAE		1:500		P.T.
PROIECTAT	ING. GRIGORIU CRISTIAN				
DESEMAT	ING. GRIGORIU CRISTIAN		DATA	TITLUL PLANSEI: Plan de situatie	PLANSA
SEF PROIECT	ING. NASTASACHE NICOLAE		5/2016		1.21

SFARSIT PROIECT
KM 2+817,00

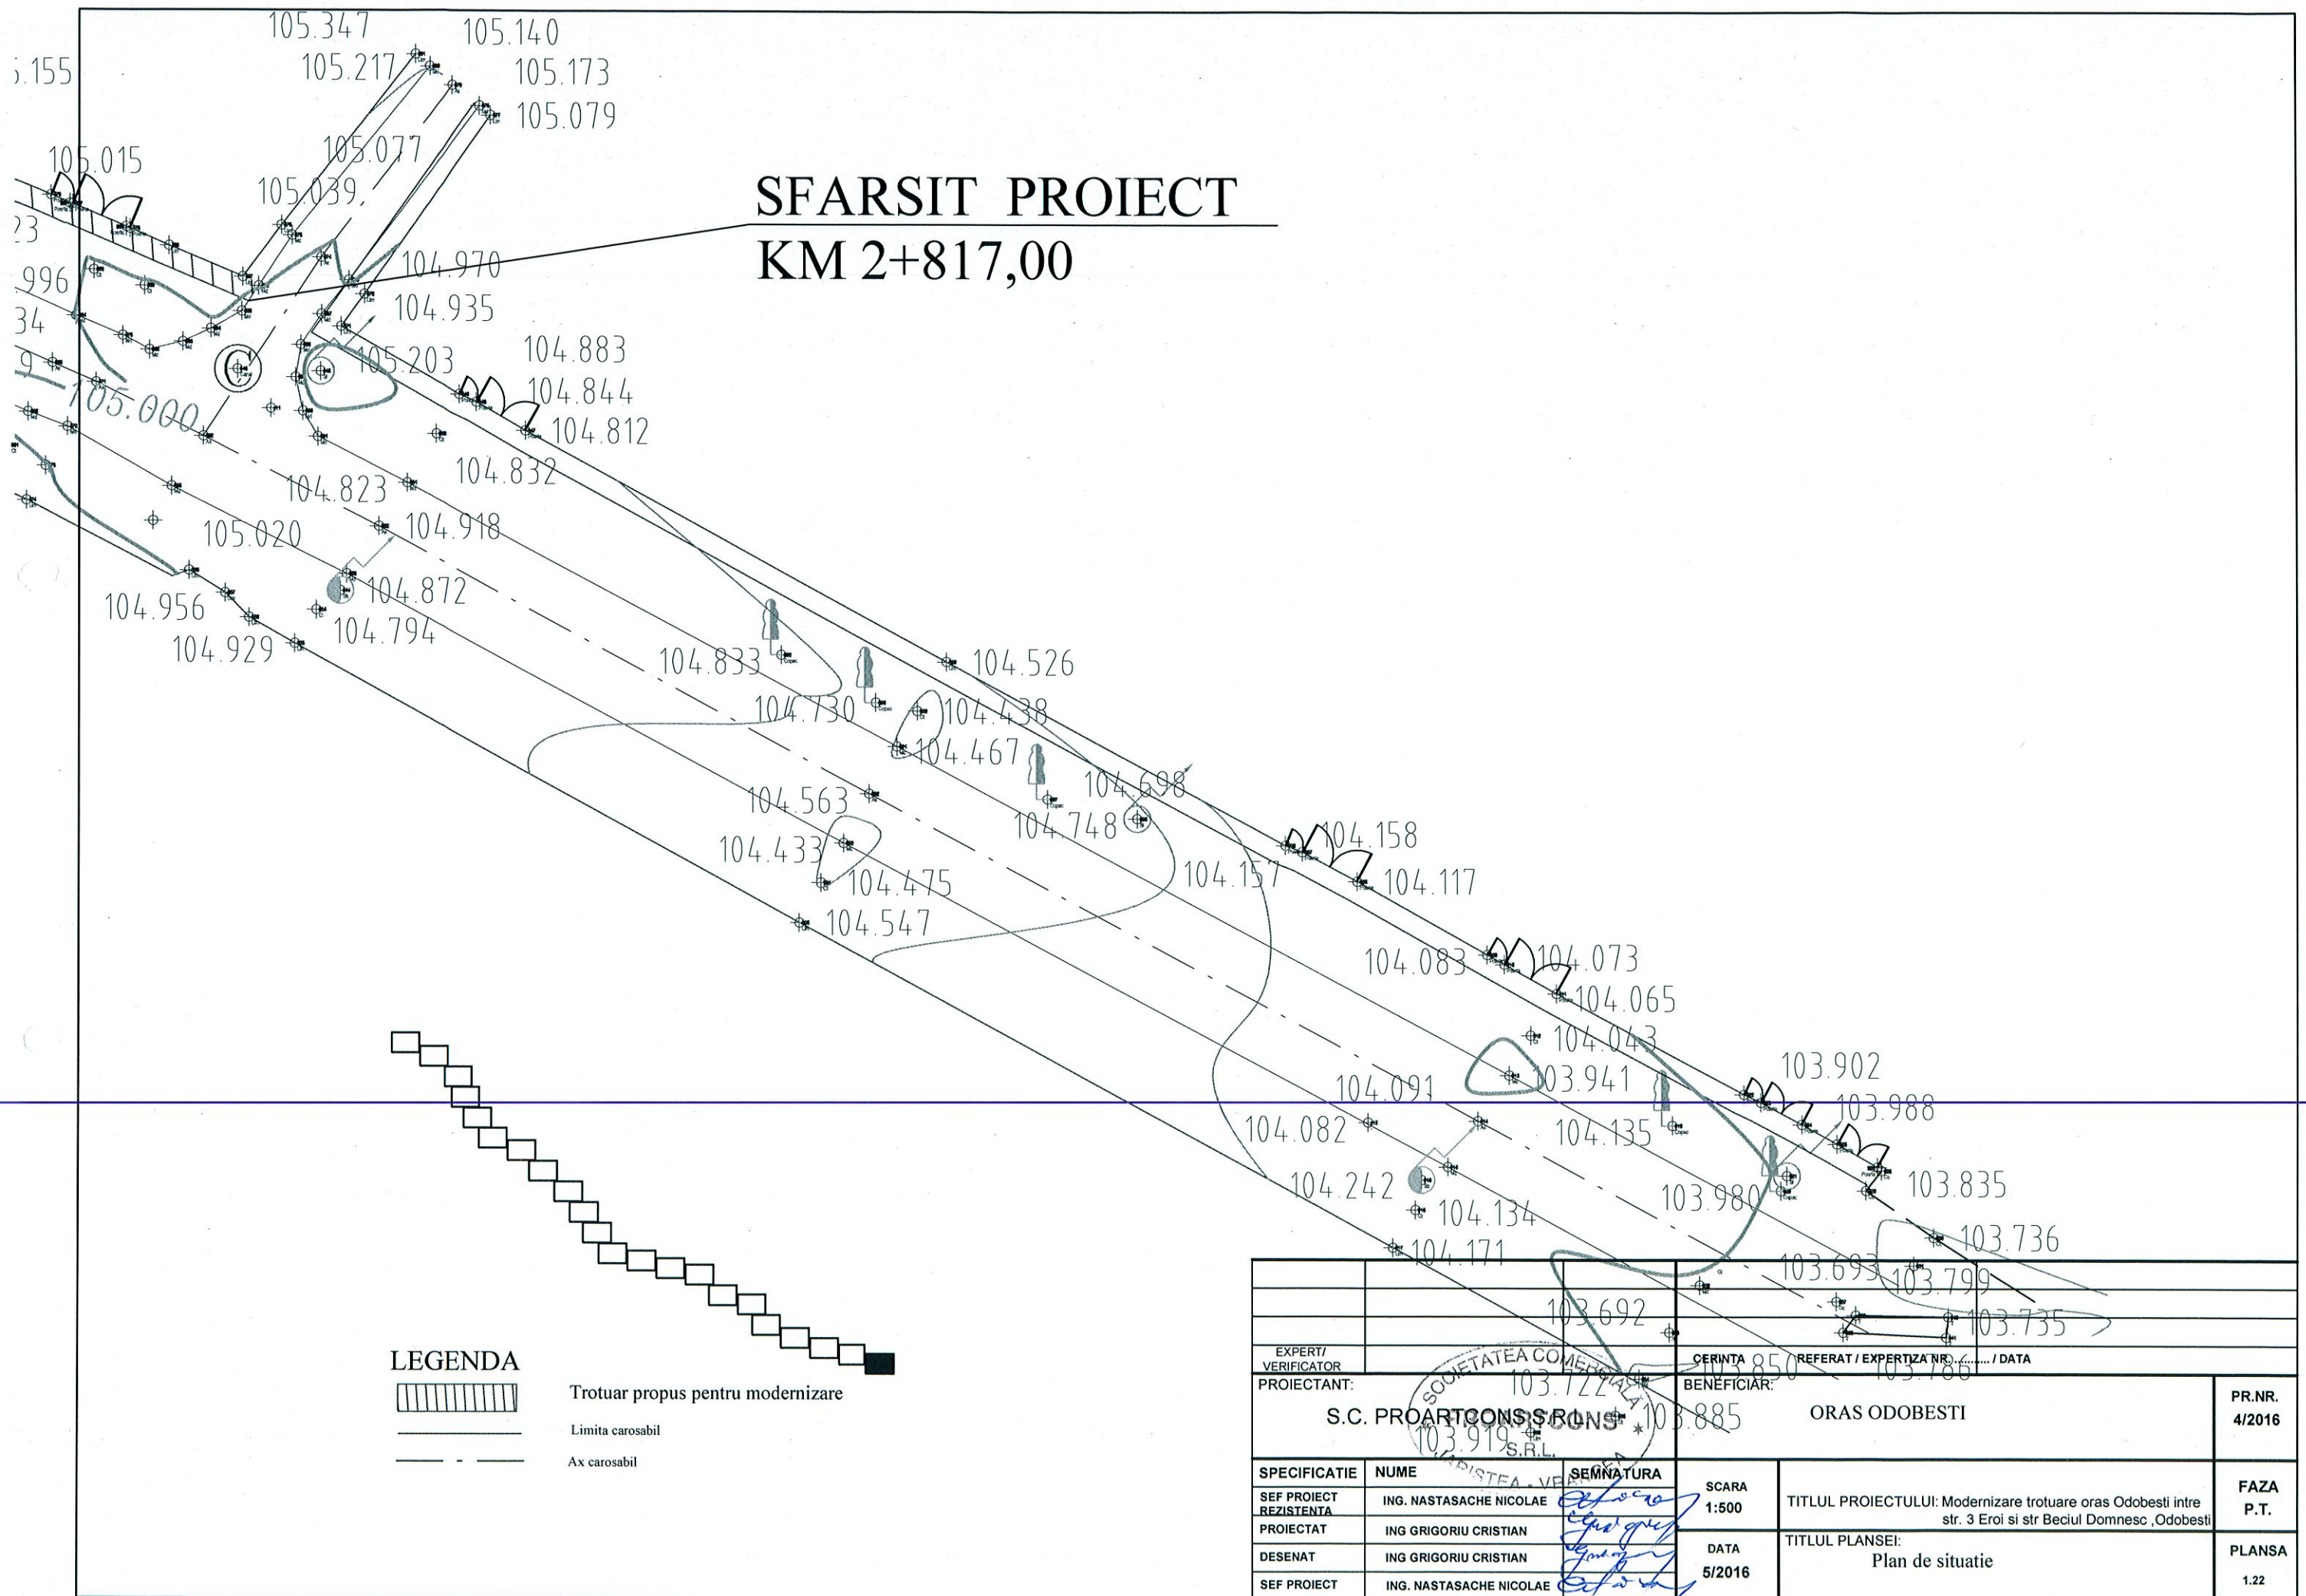

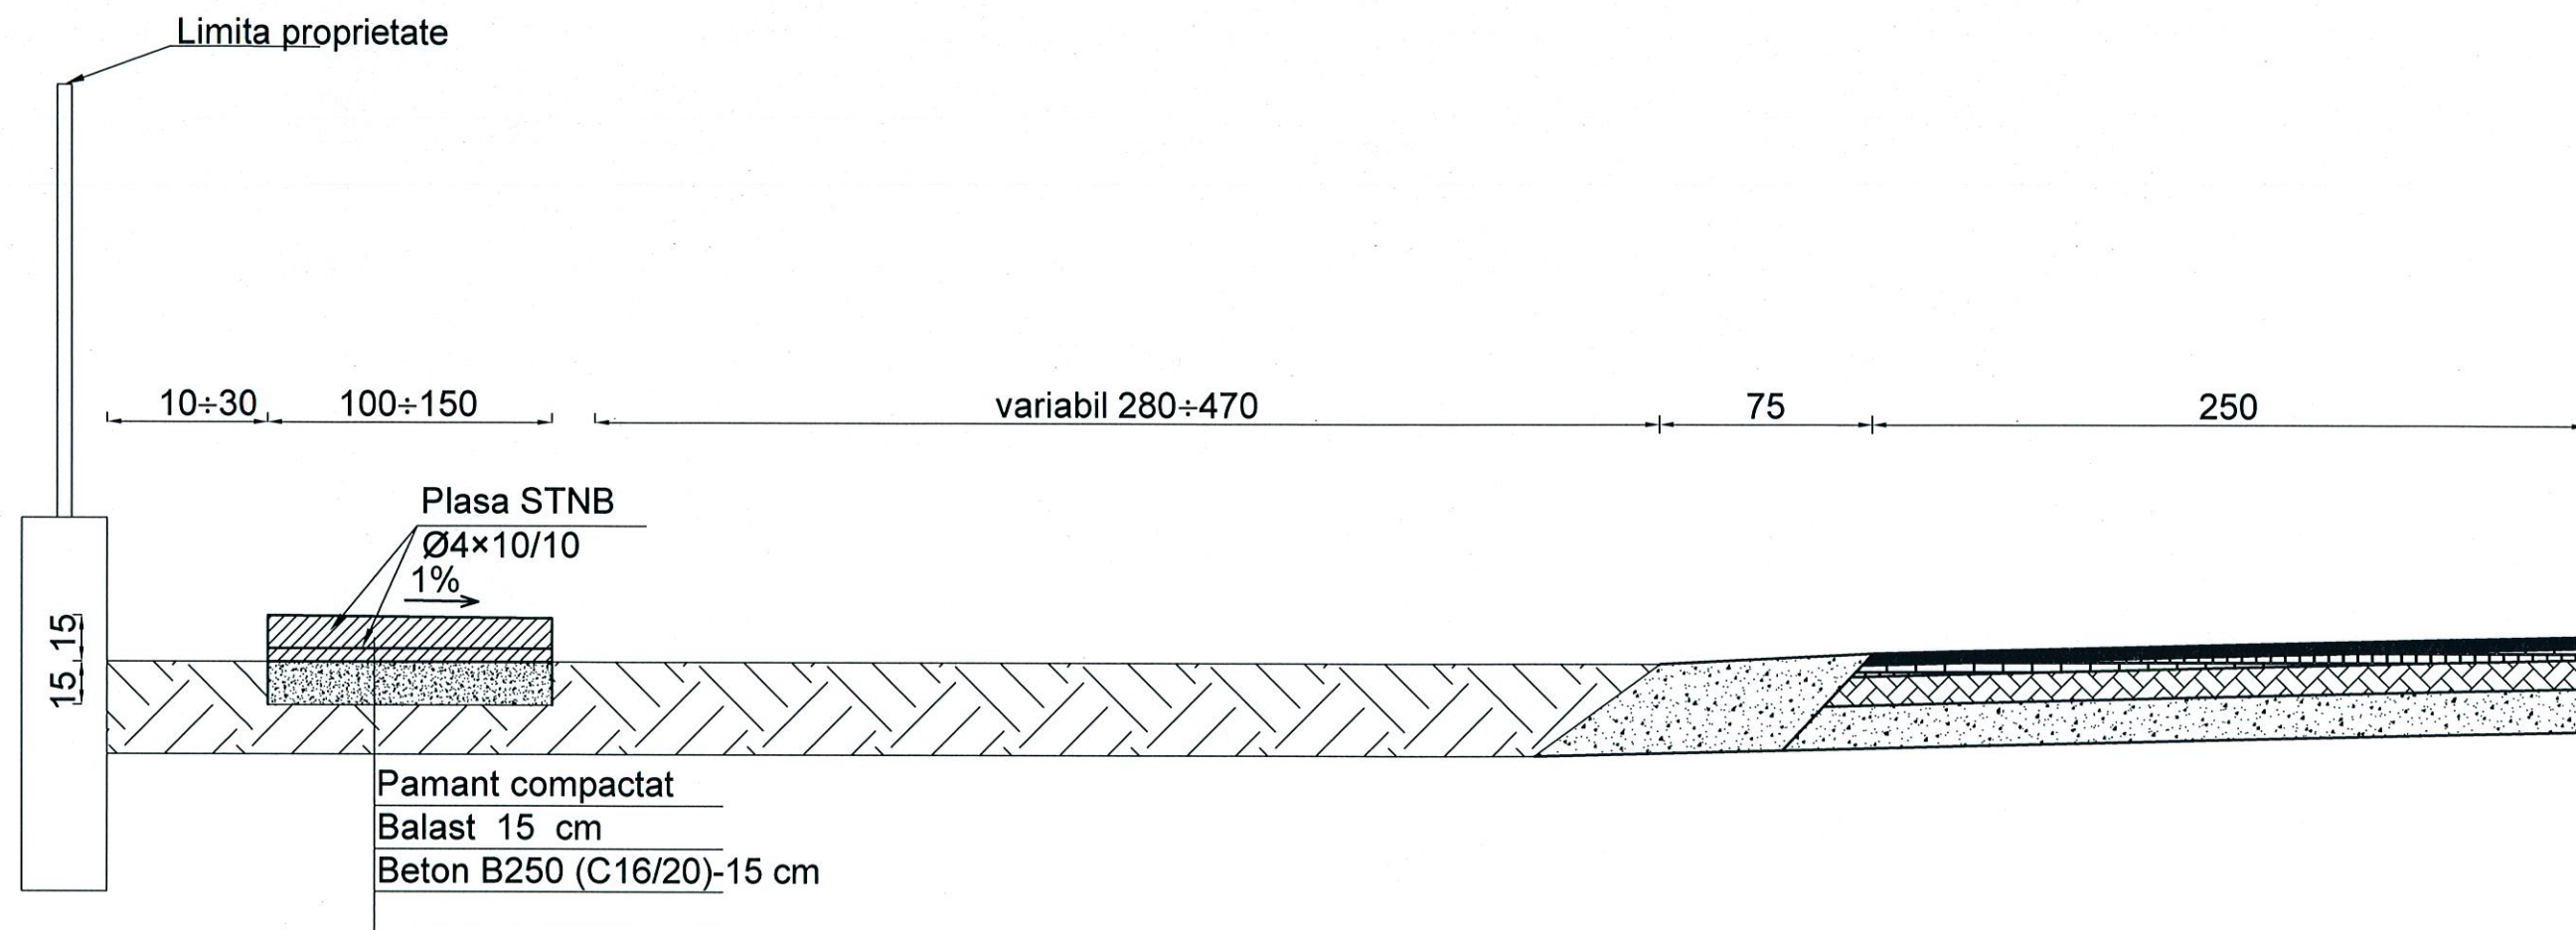

EXPERT/ VERIFICATOR	NUME:	SEMNAȚURA	CERINTA	REFERAT / EXPERTIZA NR. / DATA
PROIECTANT: S.C. PROARTCONS S.R.L.			BENEFICIAR: PRIMARIA ORASULUI ODOBESTI	PR.NR. 4/2016
SPECIFICATIE	NUME	SEMNAȚURA	SCARA 1:25	TITLUL PROIECTULUI: Modernizare trotuare oras Odobesti intre str 3 Eroii si str. Beciul Domnesc, Odobesti
SEF PROIECT	ing. Nastasache Nicolae			FAZA P.T.
PROIECTAT	ing Grigoriu Cristian			
DESENAT	ing Grigoriu Cristian		DATA 05/2016	TITLUL PLANSEI: PROFIL TRANSVERSAL
VERIFICAT	ing. Nastasache Nicolae			PLANSA 2.1

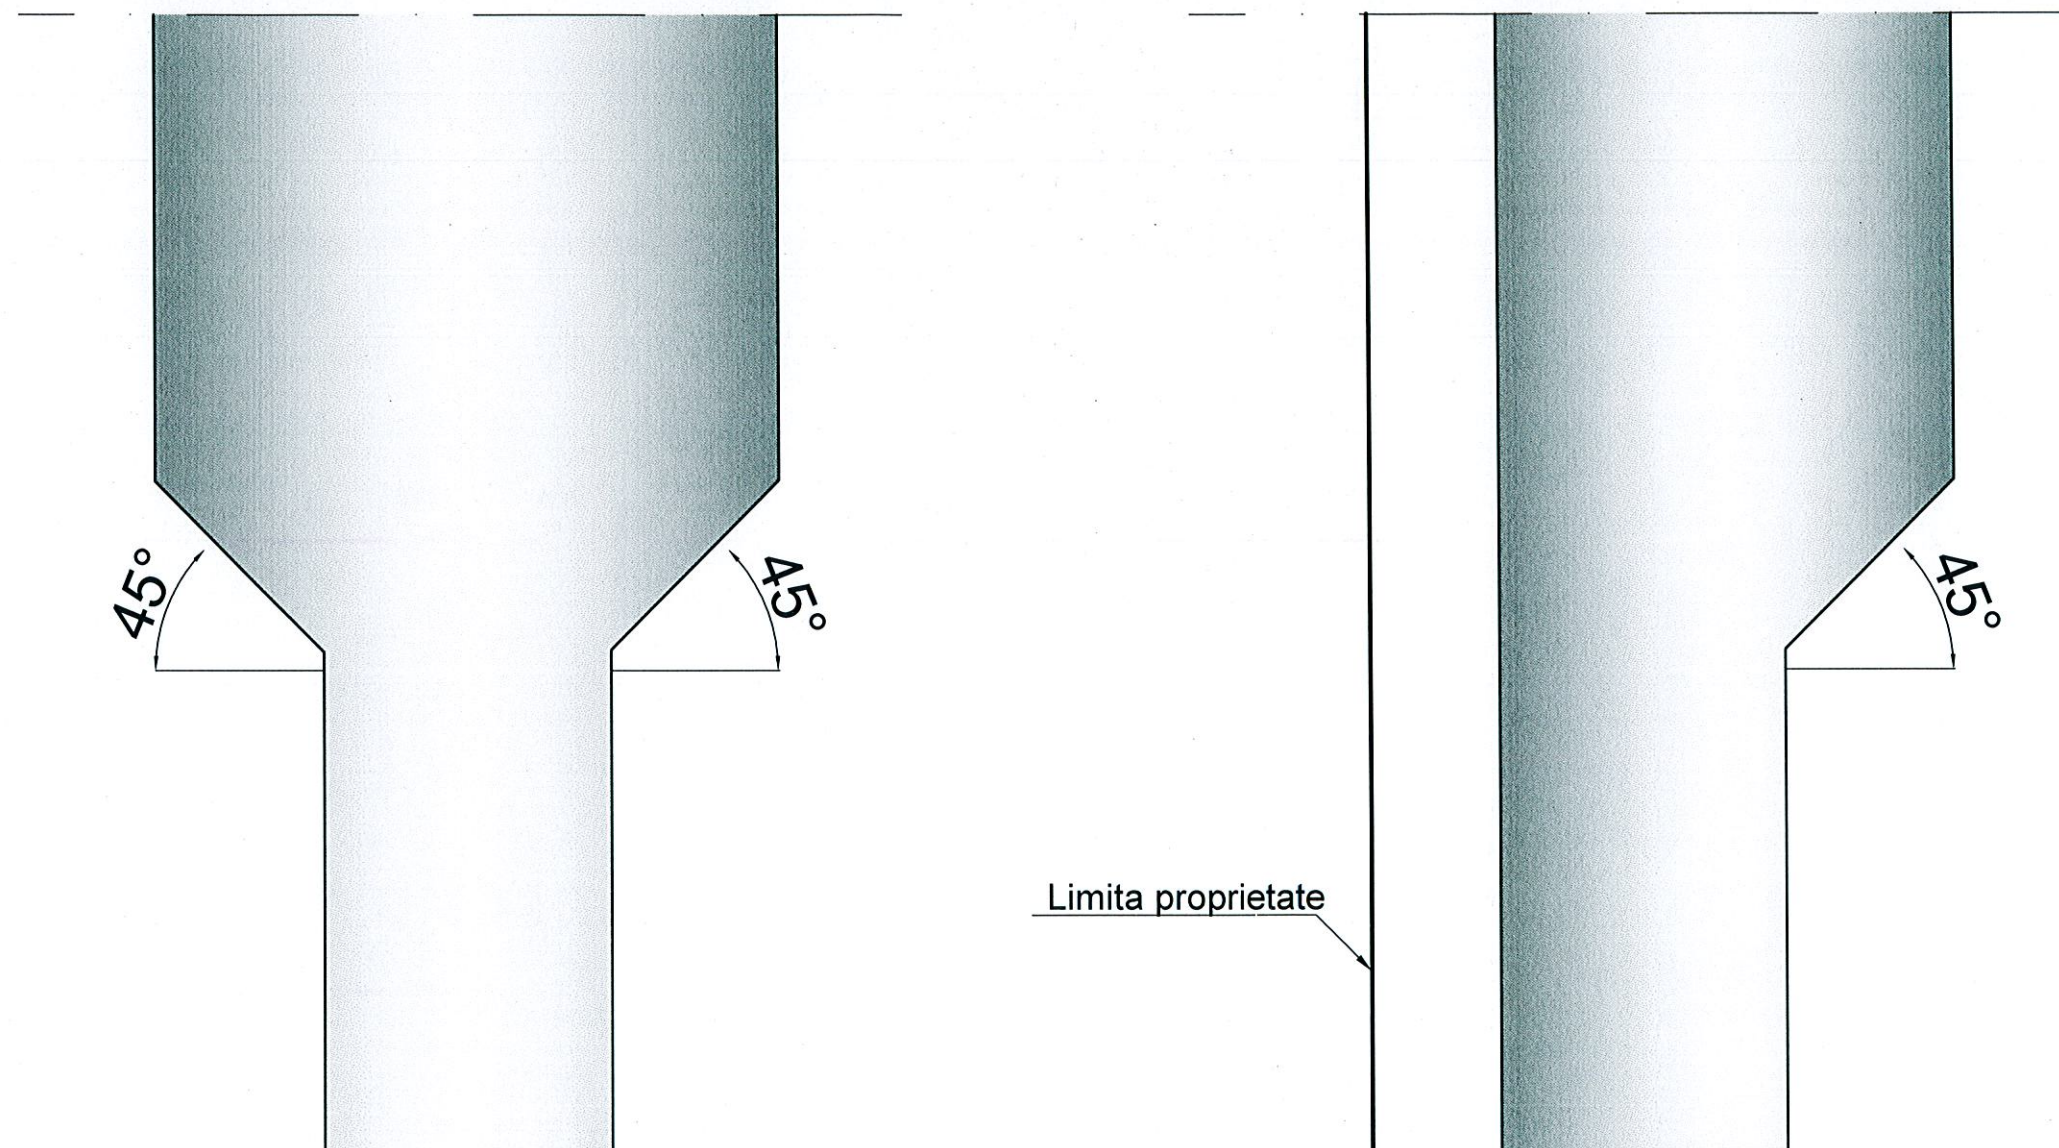

NOTA:

Latimea trotuarului este variabila si este cuprinsa intre 1.00m si 1.50m.

Racordarea intre diferite tronsoane de trotuar se face la fata locului, la un unghi de racordare de 45°.

EXPERT/VERIFICATOR		NUME:	SEMNATURA	CERINTA	REFERAT / EXPERTIZA NR. / DATA
PROIECTANT:		S.C. PROARTCONS S.R.L.			BENEFICIAR: PRIMARIA ORASULUI ODOBESTI
SPECIFICATIE		NUME	SEMNATURA	SCARA	TITLUL PROIECTULUI:
SEF PROIECT		ing. Nastasache Nicolae		1:25	Modernizare trotuare oras Odobesti intre str 3 Eroii si str. Beciul Domnesc, Odobesti
PROIECTAT		ing. Grigoriu Cristian		DATA	TITLUL PLANSEI:
DESENAT		ing. Grigoriu Cristian		05/2016	DETALII DE RACORDARE
VERIFICAT		ing. Nastasache Nicolae			PLANSA 3.1