



ROMÂNIA
JUDEȚUL VRANCEA
CONSILIUL LOCAL AL ORAȘULUI ODOBEȘTI



Str. Libertatii nr.113, 625300, Odobesti, Vrancea, România
Tel. 40.237.675224; 40.237.675522; Fax 40.237.676590

HOTARAREA Nr. 37
din 29 martie 2018

privind acordarea unui drept de acces pe sectoare de drum, aparținând U.A.T. –
Oras Odobesti, catre S.C. RCS&RDS S.A., in vederea realizarii unei retele de
telecomunicatii

Consiliul Local Odobesti, judetul Vrancea, intrunit in sedinta ordinara;

In temeiul dispozitiilor art. 115, alin.(1), lit.,b” din Legea administratiei publice locale nr. 215/2001, republicata, cu modificarile si completarile ulterioare,

- vazand raportul de specialitate al Biroului Dezvoltare Urbana, precum si raportul de avizare al comisiei de specialitate din cadrul Consiliului Local, la proiectul de hotarare cu titlul de mai sus, initiat de Primarul orasului Odobesti, Daniel Nicolas;
- avand in vedere prevederile art.8 din Legea nr.159/2016, privind regimul infrastructurii fizice a rețelilor de comunicații electronice, precum și pentru stabilirea unor măsuri pentru reducerea costului instalării rețelilor de comunicații electronice;
- in baza prevederilor art.36, alin.(2), lit.,c”, alin.(5), lit.,a”, ale art.45, alin.(3) din Legea nr. 215/2001, privind administratia publica locala, republicata, cu modificarile si completarile ulterioare;

HOTARASTE :

Art.1 Acordarea unui drept de acces pe sectoare de drum (DC 942, DE 997, DE 968, DE 2882), aparținând U.A.T. – Oras Odobesti, catre S.C. RCS&RDS S.A., in vederea realizarii unei retele de telecomunicatii, identificate conform anexei, ce face parte integranta din prezenta hotarare.


Art.2 Biroul Dezvoltare Urbana si Serviciul Buget Finante vor duce la indeplinire prevederile prezentei, comunicarea acestora persoanelor si institutiilor interesate fiind asigurata de catre secretarul orasului Odobesti.

Presedinte de sedinta,



Florea Neculai

Contrasemneaza,
Secretarul orasului,
Bouros Stefan

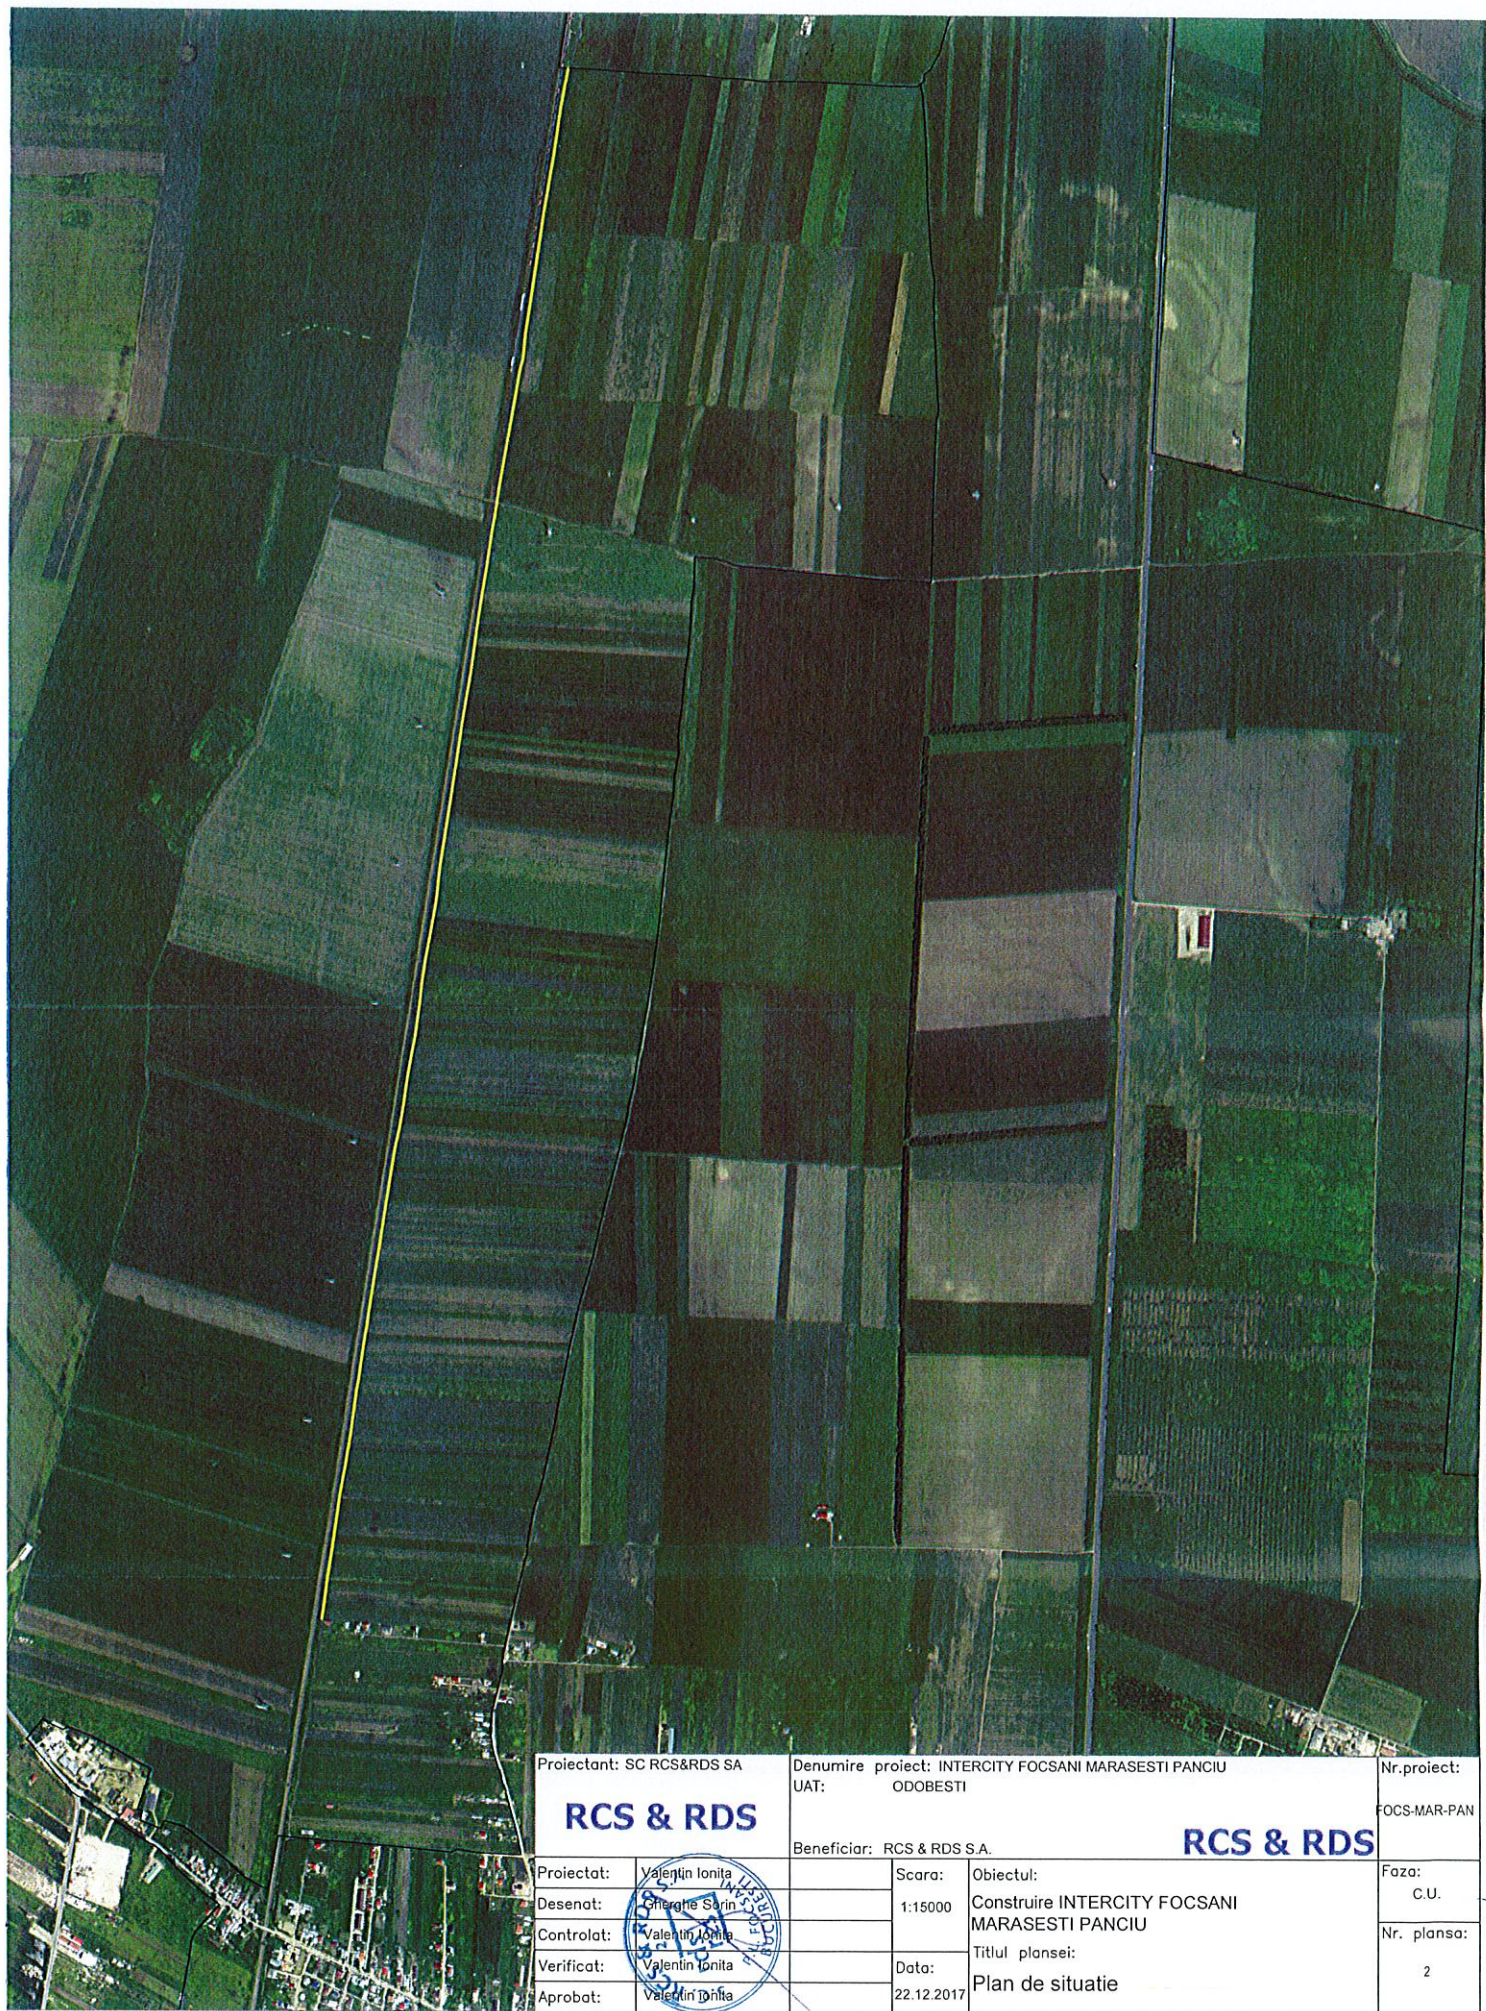

Proiectant: SC RCS&RDS SA

RCS & RDS

Denumire proiect: INTERCITY FOCSANI MARASESTI PANCIU
UAT: ODOBESTI

Beneficiar: RCS & RDS S.A.

RCS & RDS

Nr.proiect:

FOCS-MAR-PAN

Proiectat: Valentin Ionita

Desenat: Omerogie Sarin

Controlat: Valentin Ionita

Verificat: Valentin Ionita

Aprobat: Valentin Ionita

Scara:

1:15000

Obiectul:

Construire INTERCITY FOCSANI
MARASESTI PANCIU

Titlul plansei:

Plan de situatie

Data:

22.12.2017

Faza:

C.U.

Nr. planso:


2

7/10/2018



Proiectant: SC RCS&RDS SA		Denumire proiect:RETEA TELECOMUNICATII IN INTRAVILAN SI INTRAVILAN		Nr.proiec
UAT: ODOBESTI		UAT: ODOBESTI		OJB-T4
RCS & RDS		RCS & RDS		
Proiectat:	Scara:	Obiectul:	Faza:	
Desenat:	1:5000	RETEA TELECOMUNICATII IN INTRAVILANUL SI	CU	
Controlat:		EXTRAVILANUL LOCALITATILOR ODOBESTI,	Nr. plans	
Verificat:		PARISTEA, BOLOTISTI, TIFESTI, PANCIU	2	
Aprobat:		Plan de incadrare		

[Handwritten signatures and stamps]

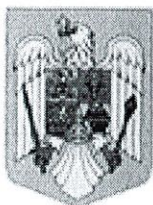

ROMÂNIA
JUDEȚUL VRANCEA
U.A.T. ORAȘ ODOBEȘTI



Str. Libertatii nr.113, 625300, Odobesti, Vrancea, România
Tel. 40.237.675224; 40.237.675522; Fax 40.237.676590

RAPORT DE SPECIALITATE

**privind acordarea unui drept de acces pe drumuri aparținând U.A.T. - Oras
Odobesti, catre S.C RCS&RDS S.A., in vederea realizarii unei retele de telecomunicatii**


Biroul Dezvoltare Urbana din cadrul Primariei orasului Odobesti, analizand proiectul de hotarare cu titlul mai sus mentionat, constata ca acesta este conceput in conformitate cu :

-prevederile dispozitiilor art.115, alin (1), lit."b" din Legea administratiei publice locale nr.215/2001, republicata, cu modificarile si completarile ulterioare ;

-prevederile art.8 din Legea nr.159/2016, privind regimul infrastructurii fizice a retelelor de comunicatii electronice, precum si pentru stabilirea unor masuri pentru reducerea costului instalarii retelelor de comunicatii electronice ;

-in baza art.36, alin.(2), lit."c", alin. (5), lit."a" din Legea nr.215/2001, privind administratia publica locala, republicata, cu modificarile si completarile ulterioare, drept care Biroul Dezvoltare Urbana este de acord cu prezentarea proiectului de hotarare mai sus mentionat, in sedinta ordinara a Consiliului Local din data de 29.03.2018, in forma conceputa, in vederea adoptarii acestuia .

Inspector Biroul Dezvoltare Urbana
Ing.Agafitei Victor - Cristian

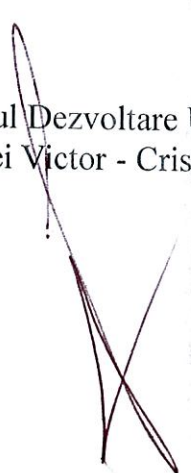



ROMÂNIA
JUDEȚUL VRANCEA
CONSILIUL LOCAL AL ORAȘULUI ODOBEȘTI



Str. Libertatii nr.113, 625300, Odobesti, Vrancea, România
Tel. 40.237.675224; 40.237.675522; Fax 40.237.676590
primariaodobesti@gmail.com

**Comisia pentru administrarea domeniului public si privat al orasului, urbanism,
sistematizarea teritoriului, conservarea monumentelor istorice si de arhitectura
si agricultura**

RAPORT DE AVIZARE
la proiectul de hotarare privind
acordarea unui drept de acces pe drumuri apartinand U.A.T. – Oras Odobesti,
catre S.C. RCS&RDS S.A., in vederea realizarii unei retele de telecomunicatii

Comisia, vazand proiectul de hotarare cu titlul de mai sus, constata ca respecta prevederile art.8 din Legea nr.159/2016, privind regimul infrastructurii fizice a rețelilor de comunicații electronice, precum și pentru stabilirea unor măsuri pentru reducerea costului instalării rețelilor de comunicații electronice, precum si pe cele ale art.36, alin.(2), lit.,c”, alin.(5), lit.,a”, ale art.45, alin.(3) din Legea nr. 215/2001, privind administratia publica locala, republicata, cu modificarile si completarile ulterioare;

Fata de cele de mai sus, comisia il avizeaza favorabil, cu propunerea de a fi adoptat de Consiliul Local in sedinta ordinara din data de 29 martie 2018.

1. Cristea Florentin - presedinte
2. Chiriac Gabriel - secretar
3. Toma Vasile-Ioan - membru
4. Segarceanu Dumitru - membru
5. Nedelcu Mihai - membru

Data: 29 martie 2018