



ROMÂNIA
JUDEȚUL VRANCEA
CONSILIUL LOCAL AL ORAȘULUI ODOBEȘTI



Str. Libertatii nr.113, 625300, Odobesti, Vrancea, România
Tel. 40.237.675224; 40.237.675522; Fax 40.237.676590

HOTARAREA Nr. 77
din 28 iunie 2018
privind dezmembrarea unor suprafete de teren apartinand domeniului privat al
orasului Odobesti

Consiliul Local Odobesti, judetul Vrancea, intrunit in sedinta ordinara;

-in temeiul dispozitiilor art. 115, alin.(1), lit.,b” din Legea nr. 215/2001, privind administratia publica locala, republicata, cu modificarile si completarile ulterioare;

-vazand raportul de specialitate al Biroului Dezvoltare Urbana, precum si raportul de avizare al comisiei de specialitate din cadrul Consiliului Local, la proiectul de hotarare cu titlul de mai sus, initiat de Primarul orasului Odobesti, Daniel Nicolas;

-in baza prevederilor art. 36, alin.(2), lit.,c”, ale art. 45, alin. (3) din Legea nr. 215/2001, privind administratia publica locala, republicata;

HOTARASTE :

Art.1 Dezmembrarea unor suprafete de teren, apartinand domeniului privat al orasului Odobesti, identificate potrivit schitelor-anexele nr.1-6, ce fac parte integranta din prezenta hotarare.

Art.2 Imputernicirea viceprimarului orasului Odobesti, d-l Cristea Florentin, legitimat cu C.I., seria VN, nr.424296, sa semneze actul de dezmembrare.

Art.3 Biroul Dezvoltare Urbana va duce la indeplinire prevederile prezentei, comunicarea acestora persoanelor si institutiilor interesate fiind asigurata de catre secretarul orasului Odobesti.



Presedinte de sedinta,
CODRESCU CLAUDIA

Contrasemneaza,
Secretarul orasului,
BOUROS STEFAN

PLAN DE AMPLASAMENT SI DELIMITARE A IMOBILULUI cu propunerea de dezlipire


Scara 1: 2000

Intravilan

Nr. cadastral	Suprafata masurata	Adresa imobilului
57518	23028 mp	Intravilan atras Unirea T-66, P-1981 A
Cartea Funciara	57518	UAT Odobesti



Situatia actuala (inainte de dezlipire/alipire)			
Nr. cad.	Suprafata (m.p.)	Categoria de folosinta	Descrierea imobilului
57518	23028 mp	A	Total

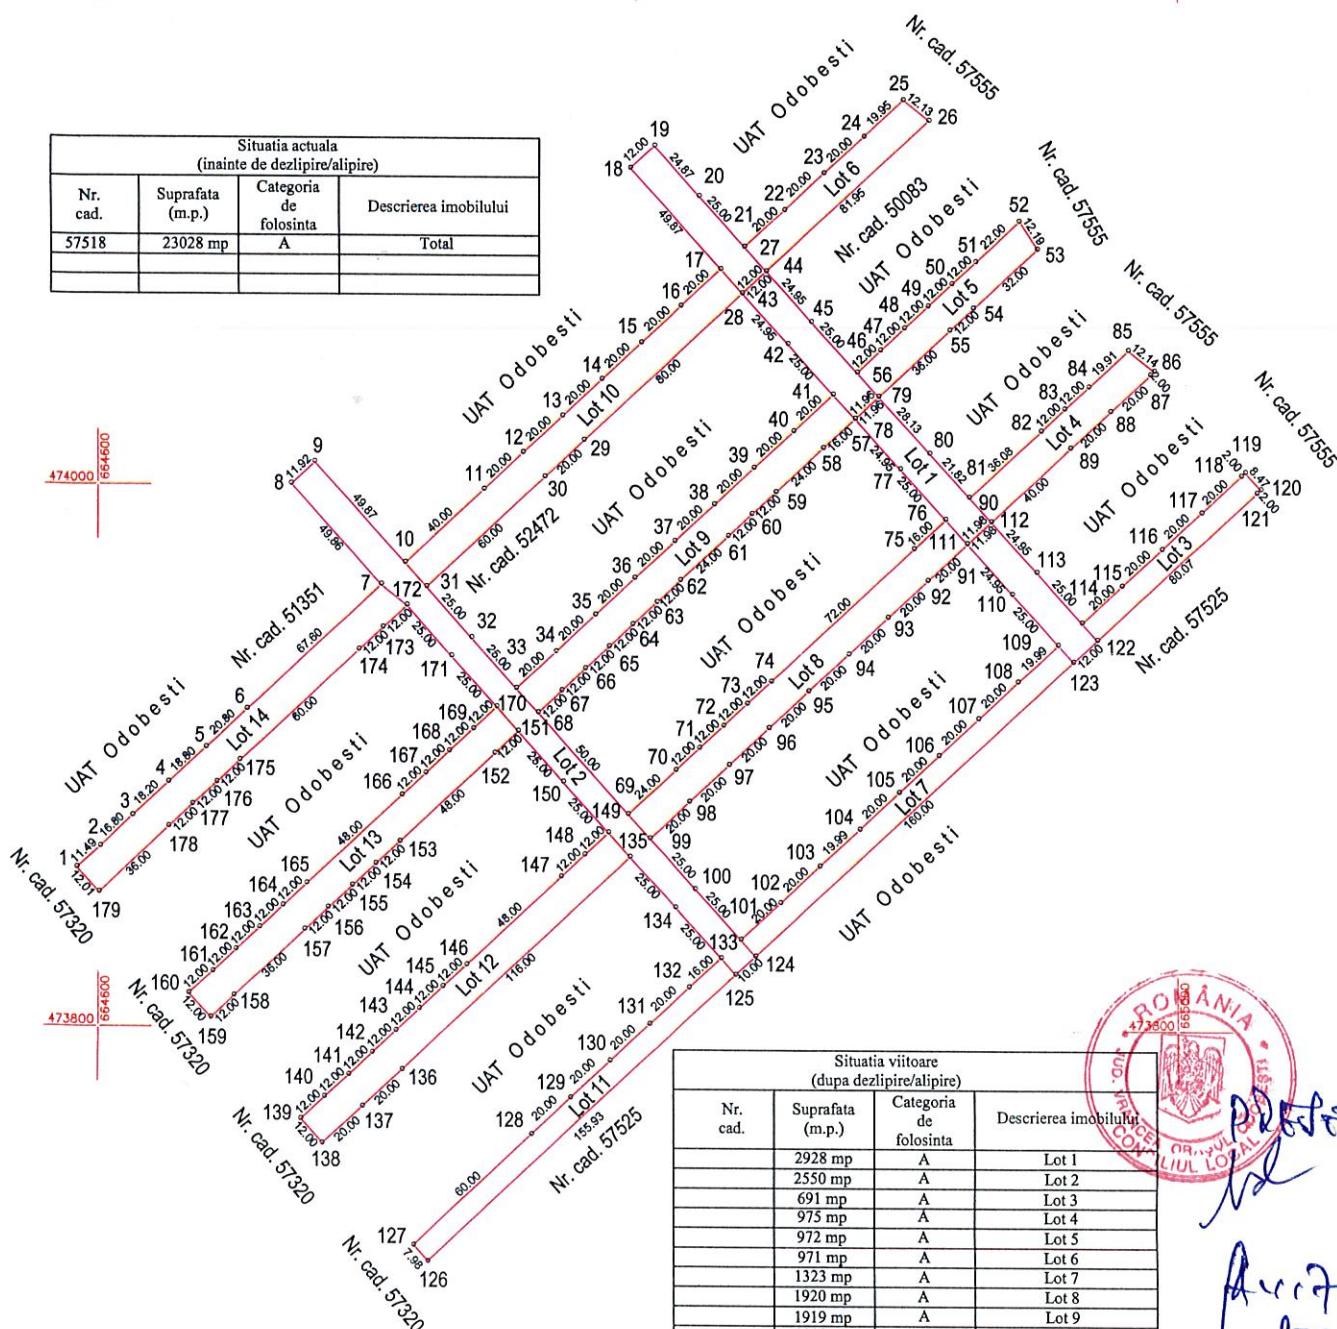

Situatia viitoare (dupa dezlipire/alipire)			
Nr. cad.	Suprafata (m.p.)	Categoria de folosinta	Descrierea imobilului
	2928 mp	A	Lot 1
	2550 mp	A	Lot 2
	691 mp	A	Lot 3
	975 mp	A	Lot 4
	972 mp	A	Lot 5
	971 mp	A	Lot 6
	1323 mp	A	Lot 7
	1920 mp	A	Lot 8
	1919 mp	A	Lot 9
	1918 mp	A	Lot 10
	1259 mp	A	Lot 11
	1872 mp	A	Lot 12
	1872 mp	A	Lot 13
	1858 mp	A	Lot 14



Prof. Dr. J.

Avizul Secretar

PUZ!

Suprafata masurata = 23028 mp
Suprafata din act = 23028 mp

Executant: PFA Tojan Adrian Florin

Inspector

Confirm introducerea imobilului in baza de date
integrata si atribuirea numarului cadastral

Confirm executarea masuratorilor la teren,
corectitudinea intocmirii documentatiei cadastrale si
corespondenta acesteia cu realitatea din teren

Data: 29.05.2018


PLAN DE AMPLASAMENT SI DELIMITARE A IMOBILULUI cu propunerea de dezlipire

Scara 1:2000

Intravilan

Nr. cadastral	Suprafata masurata	Adresa imobilului
57527	18115 mp	Intravilan atras Unirea T-66, P-1981 A
Cartea Funciara	57527	UAT Odobesti

Situatia actuala (inainte de dezlipire/alipire)			
Nr. cad.	Suprafata (m.p.)	Categoria de folosinta	Descrierea imobilului
57527	18115 mp	A	Total

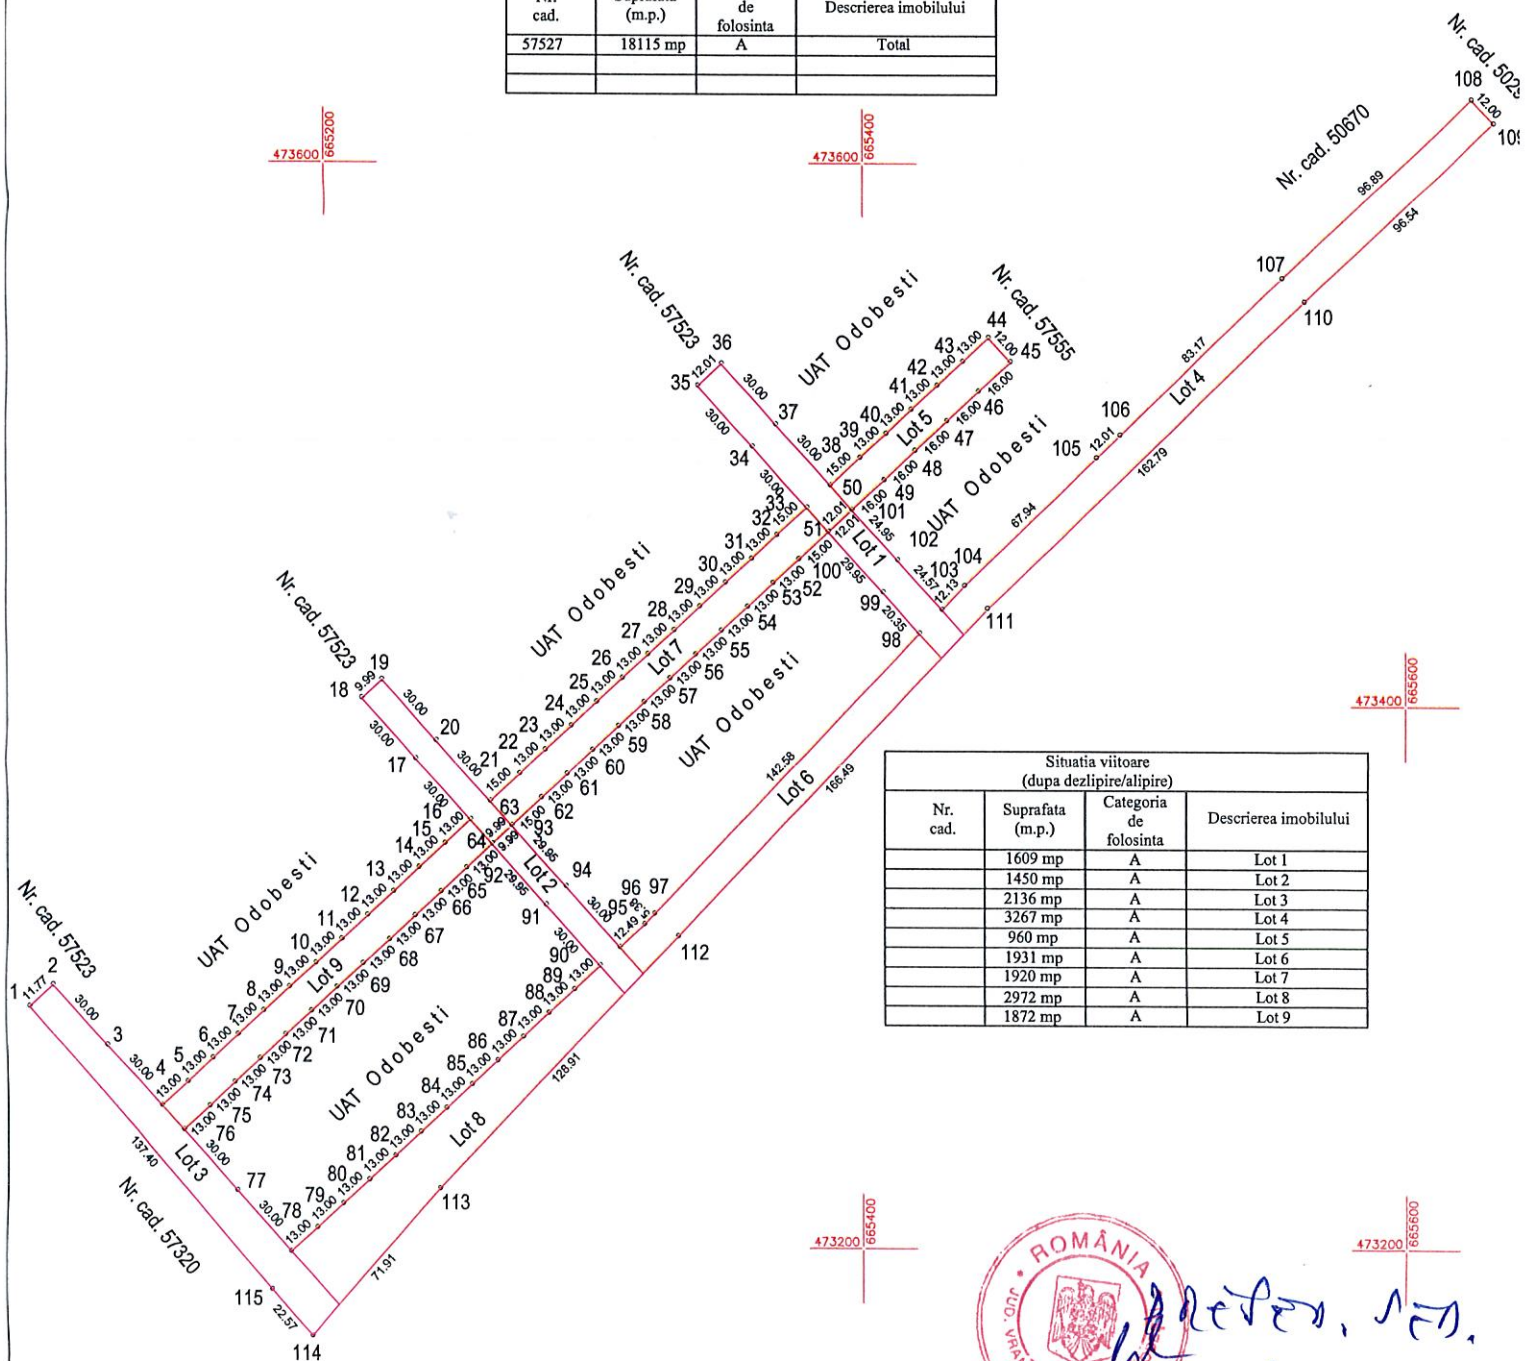

Situatia viitoare (dupa dezlipire/alipire)			
Nr. cad.	Suprafata (m.p.)	Categoria de folosinta	Descrierea imobilului
	1609 mp	A	Lot 1
	1450 mp	A	Lot 2
	2136 mp	A	Lot 3
	3267 mp	A	Lot 4
	960 mp	A	Lot 5
	1931 mp	A	Lot 6
	1920 mp	A	Lot 7
	2972 mp	A	Lot 8
	1872 mp	A	Lot 9



Executant: PFA Tofan Adrian Florin

ACTORIZARE

Seria RO/...

Nr. 0033/13...

TOFAN

Confirm executarea masuratorilor la teren
corectitudinea intocmirii documentatiei cadastrale si
corespondenta acesteia cu realitatea din teren

Data: 29.05.2018

Inspector

Confirm introducerea imobilului in baza de date
integrata si atribuirea numarului cadastral

PUZ IV

PLAN DE AMPLASAMENT SI DELIMITARE A IMOBILULUI
cu propunerea de dezlipire


Scara 1: 2000

Intravilan

Nr. cadastral	Suprafata masurata	Adresa imobilului
50298	29143 mp	Intravilan atras Unirea T-66, P-1981 A
Cartea Funciara	50298	UAT Odobesti

Situatia actuala (inainte de dezlipire/alipire)			
Nr. cad.	Suprafata (m.p.)	Categoria de folosinta	Descrierea imobilului
50298	29143 mp	A	Total

Situatia viitoare (dupa dezlipire/alipire)			
Nr. cad.	Suprafata (m.p.)	Categoria de folosinta	Descrierea imobilului
	11242 mp	A	Lot 1
	2508 mp	A	Lot 2
	1987 mp	A	Lot 3
	1687 mp	A	Lot 4
	1419 mp	A	Lot 5
	1155 mp	A	Lot 6
	818 mp	A	Lot 7
	990 mp	A	Lot 8
	1355 mp	A	Lot 9
	1725 mp	A	Lot 10
	2097 mp	A	Lot 11
	2160 mp	A	Lot 12

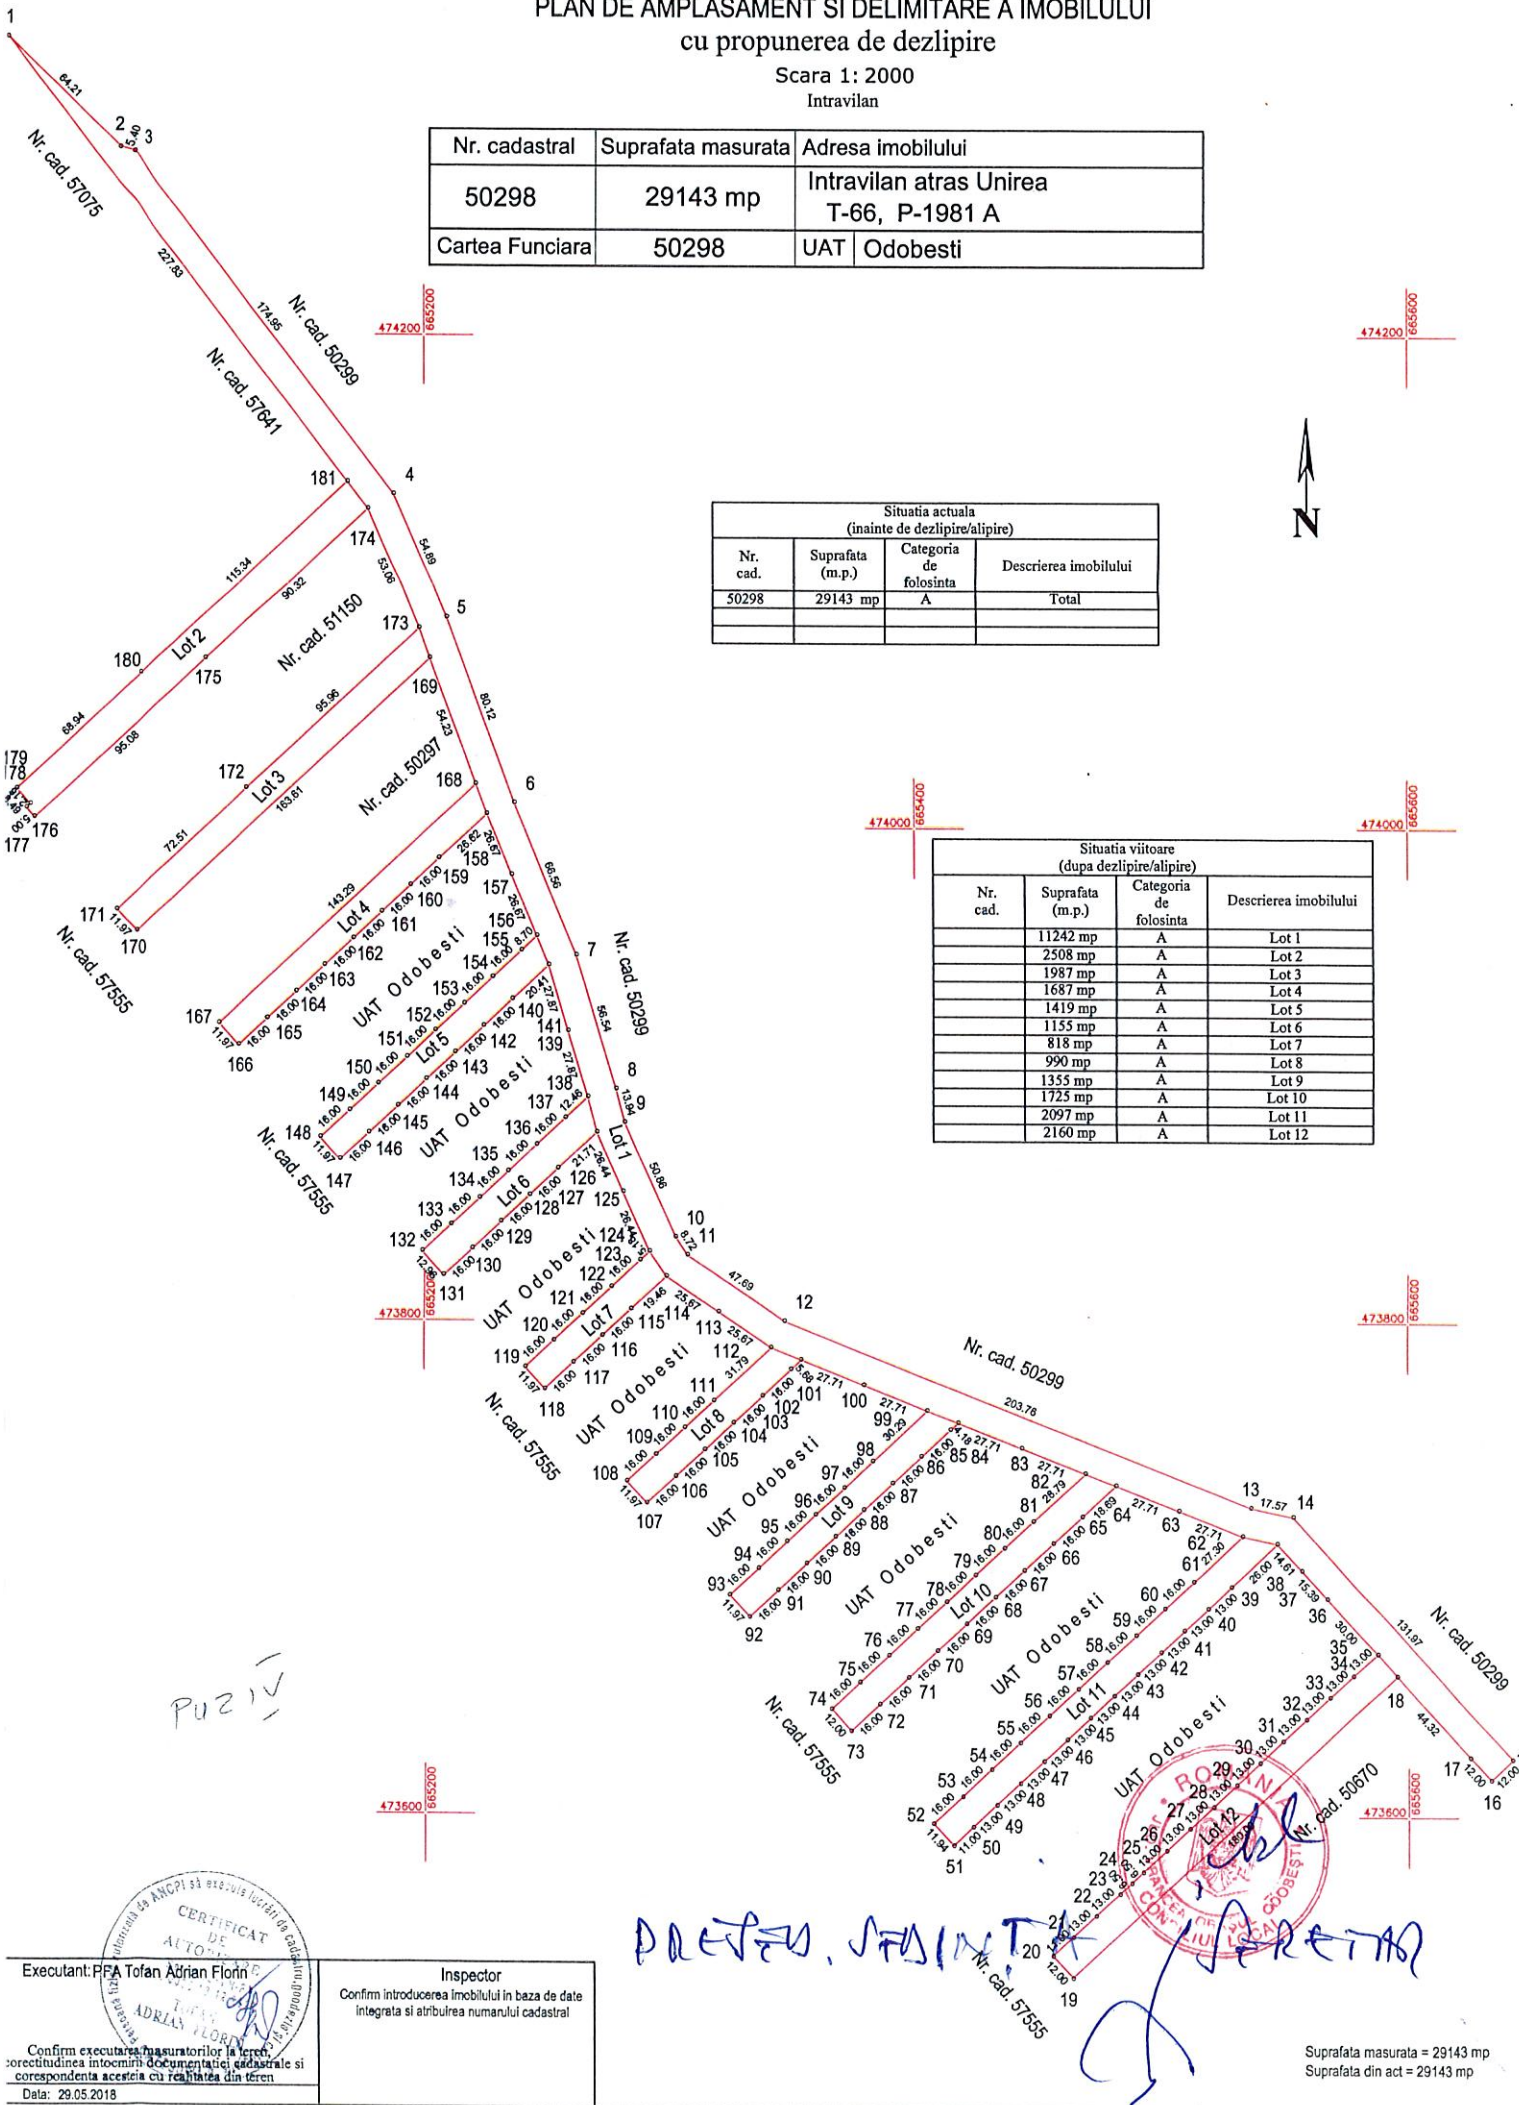

Executant: PFA Tofan Adrian Florin

Inspector

Confirm introducerea imobilului in baza de date
integrita si atribuirea numarului cadastral

Confirm executarea masuratorilor la teren,
corectitudinea intocmirii documentatiei cadastrale si
corespondenta acesteia cu realitatea din teren

Data: 29.05.2018


Suprafata masurata = 29143 mp
Suprafata din act = 29143 mp

PLAN DE AMPLASAMENT SI DELIMITARE A IMOBILULUI cu propunerea de dezlipire

Scara 1:2000
Intravilan

Nr. cadastral	Suprafata masurata	Adresa imobilului
57523	31275 mp	Intravilan atras Unirea T-66, P-1981 A
Cartea Funciara	57523	UAT Odobesti

Situatia actuala (inainte de dezlipire/alipire)			
Nr. cad.	Suprafata (m.p.)	Categoria de folosinta	Descrierea imobilului
57523	31275 mp	A	Total

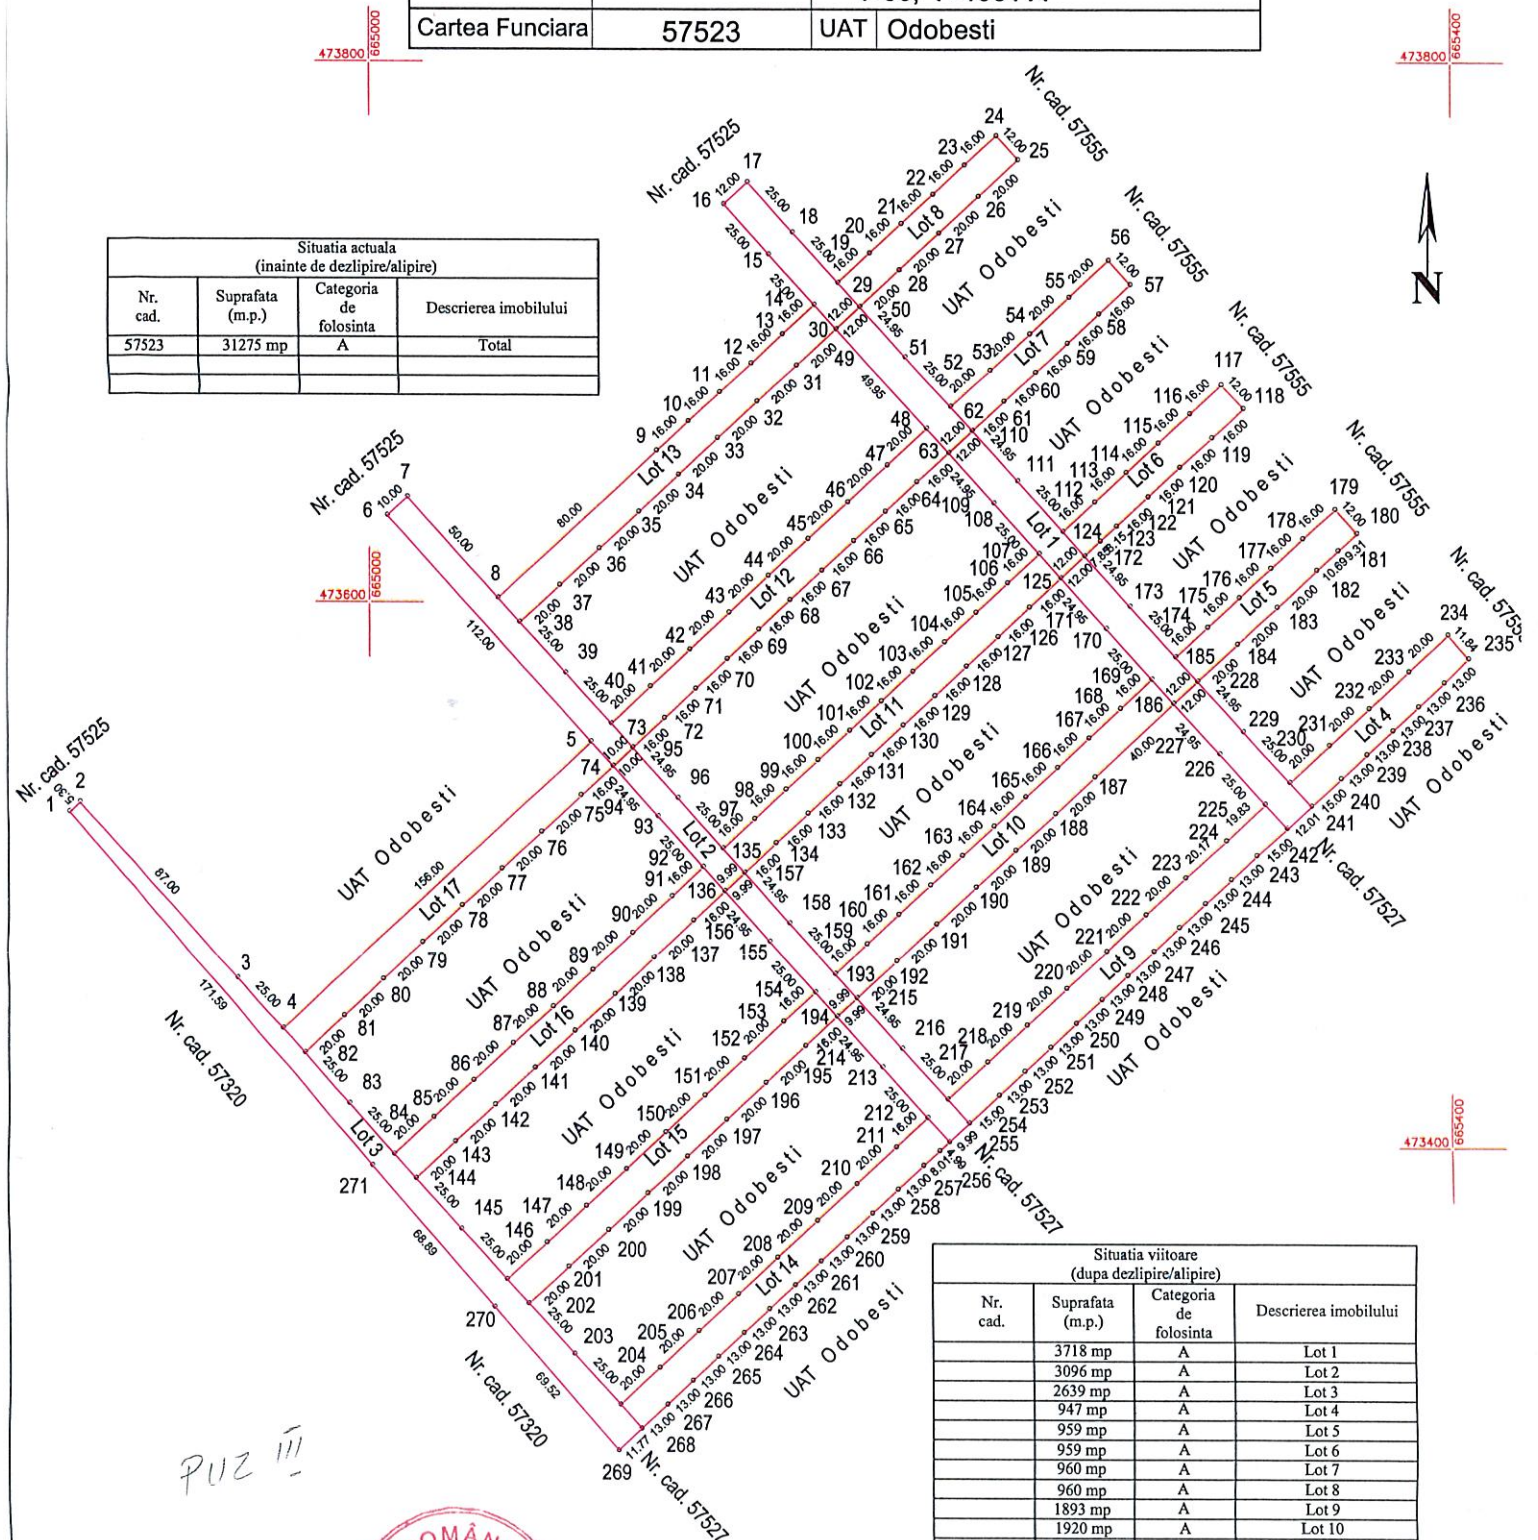

Situatia viitoare (dupa dezlipire/alipire)			
Nr. cad.	Suprafata (m.p.)	Categoria de folosinta	Descrierea imobilului
	3718 mp	A	Lot 1
	3096 mp	A	Lot 2
	2639 mp	A	Lot 3
	947 mp	A	Lot 4
	959 mp	A	Lot 5
	959 mp	A	Lot 6
	960 mp	A	Lot 7
	960 mp	A	Lot 8
	1893 mp	A	Lot 9
	1920 mp	A	Lot 10
	1920 mp	A	Lot 11
	1920 mp	A	Lot 12
	1920 mp	A	Lot 13
	1848 mp	A	Lot 14
	1872 mp	A	Lot 15
	1872 mp	A	Lot 16
	1872 mp	A	Lot 17



Executant: PFA Toftan Adrian Florin

Inspector
Confirm introducerea imobilului in baza de date
integrata si atribuirea numarului cadastral

Confirm executarea masuratorilor la teren,
corectitudinea intocmirii documentatiei cadastrale si
corespondenta acestora cu realitatea din teren
Data: 29.05.2018

Suprafata masurata = 31275 mp
Suprafata din act = 31275 mp

PLAN DE AMPLASAMENT SI DELIMITARE A IMOBILULUI cu propunerea de dezlipire


Scara 1: 2000

Intravilan



Nr. cadastral	Suprafata masurata	Adresa imobilului
57525	27580 mp	Intravilan atras Unirea T-66, P-1981 A
Cartea Funciara	57525	UAT Odobesti

Situatia actuala (inainte de dezlipire/alipire)			
Nr. cad.	Suprafata (m.p.)	Categoria de folosinta	Descrierea imobilului
57525	27580 mp	A	Total

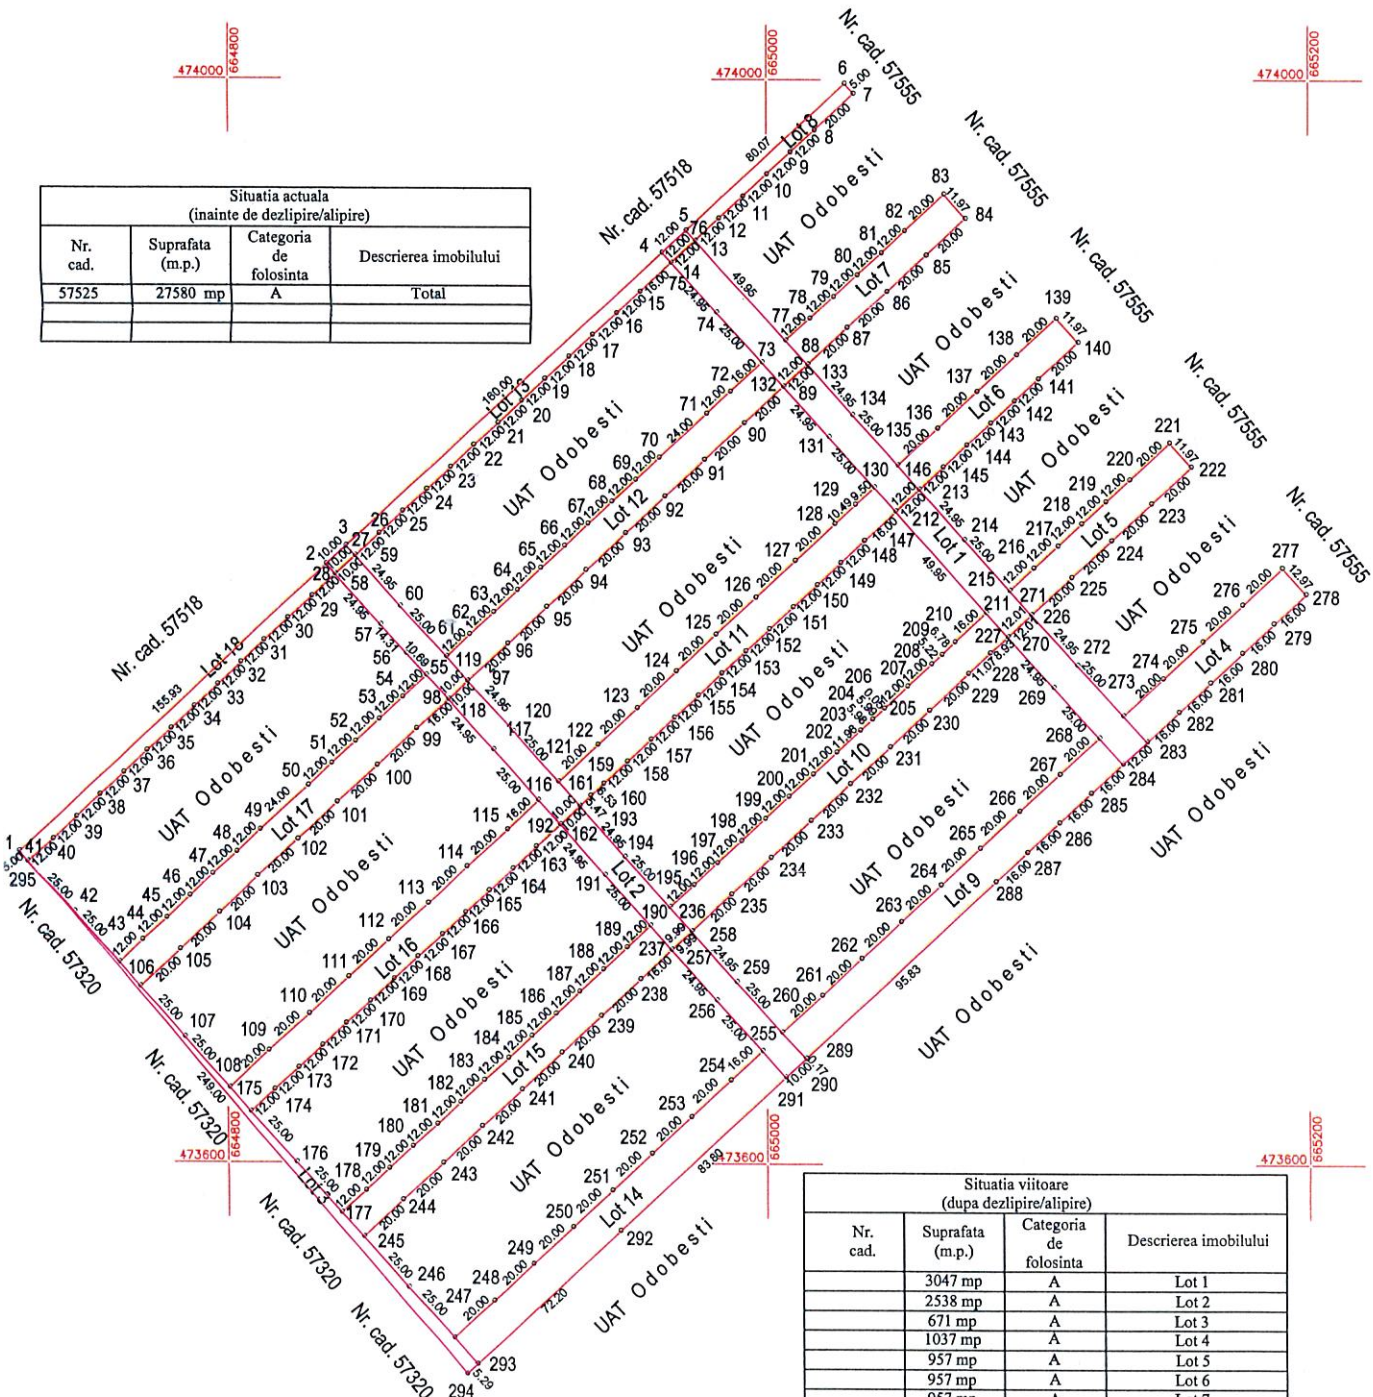

Situatia viitoare (dupa dezlipire/alipire)			
Nr. cad.	Suprafata (m.p.)	Categoria de folosinta	Descrierea imobilului
	3047 mp	A	Lot 1
	2538 mp	A	Lot 2
	671 mp	A	Lot 3
	1037 mp	A	Lot 4
	957 mp	A	Lot 5
	957 mp	A	Lot 6
	957 mp	A	Lot 7
	400 mp	A	Lot 8
	2073 mp	A	Lot 9
	1913 mp	A	Lot 10
	1914 mp	A	Lot 11
	1915 mp	A	Lot 12
	800 mp	A	Lot 13
	2020 mp	A	Lot 14
	1867 mp	A	Lot 15
	1867 mp	A	Lot 16
	1867 mp	A	Lot 17
	780 mp	A	Lot 18



Suprafata masurata = 27580 mp
Suprafata din act = 27580 mp

Executant: PFA, Tofan Adrian Florin

Confirm executarea masuratorilor la teren,
corectitudinea intocmirii documentatiei cadastrale si
corepondenta acesteia cu realitatea din teren
Data: 29.05.2018

Inspector


Confirm introducerea imobilului in baza de date
integrata si atribuirea numarului cadastral

PLAN DE AMPLASAMENT SI DELIMITARE A IMOBILULUI cu propunerea de dezlipire

Scara 1: 2000
Intravilan

Nr. cadastral	Suprafata masurata	Adresa imobilului
51971	19282 mp	Intravilan Odobesti T-10, P-33/14 A
Cartea Funciara	51971	UAT Odobesti

Situatia actuala (inainte de dezlipire/alipire)			
Nr. cad.	Suprafata (m.p.)	Categoria de folosinta	Descrierea imobilului
51971	19282 mp	A	Total

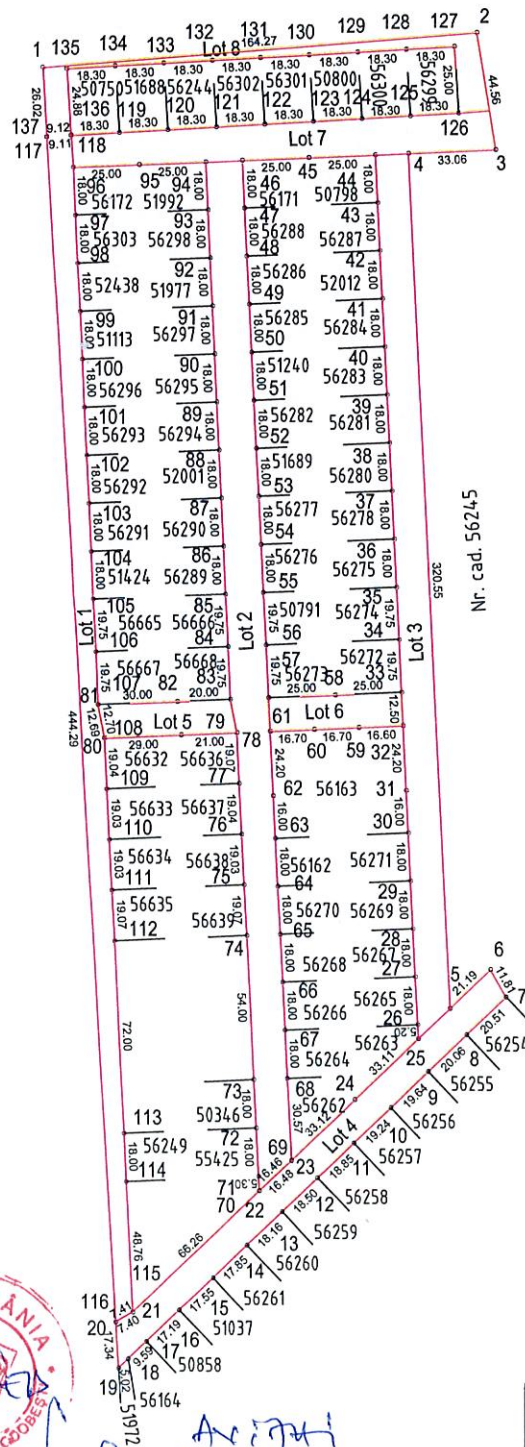

Situatia viitoare (dupa dezlipire/alipire)			
Nr. cad.	Suprafata (m.p.)	Categoria de folosinta	Descrierea imobilului
	3726 mp	A	Lot 1
	5099 mp	A	Lot 2
	4075 mp	A	Lot 3
	2284 mp	A	Lot 4
	624 mp	A	Lot 5
	625 mp	A	Lot 6
	2119 mp	A	Lot 7
	730 mp	A	Lot 8



Suprafata masurata = 19282 mp
Suprafata din act = 19282 mp

Executant: PFA Toftan Adrian Florin

Inspector

Confirm introducerea imobilului in baza de date
integrata si atribuirea numarului cadastral

Confirm executarea masuratoriilor la teren,
corectitudinea intocmirii documentatiei cadastrale si
corespondenta acesteia cu realitatea din teren

Data: 04.07.2018



R O M Â N I A
JUDEȚUL VRANCEA
U.A.T. ORAȘ ODOBEȘTI



Str. Libertatii nr.113, 625300, Odobesti, Vrancea, România
Tel. 40.237.675224; 40.237.675522; Fax 40.237.676590

RAPORT DE SPECIALITATE

**la proiectul de hotarare privind dezmembrarea unor suprafete de teren
apartinand domeniului privat al orasului Odobesti, potrivit schitelor anexa 1-6 .**

**Biroul Dezvoltare Urbana din cadrul Primariei orasului Odobesti,
analizand proiectul de hotarare cu titlul mai sus mentionat, constata ca acesta
este conceput in conformitate cu :**

- prevederile dispozitiilor art.115, alin (1), lit."b" din Legea administratiei publice locale nr.215/2001, republicata, cu modificarile si completarile ulterioare ;
- prevederile Legii cadastrului si publicitatii imobiliare nr.7/1996 ;
- in baza art.36, alin.(2), lit."b", alin. (4), lit."d", a art.45, alin (1) si a art.126 din Legea nr.215/2001, privind administratia publica locala, republicata, cu modificarile si completarile ulterioare, drept care Biroul Dezvoltare Urbana este de acord cu prezentarea proiectului de hotarare mai sus mentionat, in sedinta ordinara a Consiliului Local din data de 28.06.2018, in forma conceputa, in vederea adoptarii acestuia .

Inspector Biroul Dezvoltare Urbana
Ing.Agafitei Victor - Cristian



ROMÂNIA
JUDEȚUL VRANCEA
CONSILIUL LOCAL AL ORAȘULUI ODOBEȘTI



Str. Libertatii nr.113, 625300, Odobesti, Vrancea, România
Tel. 40.237.675224; 40.237.675522; Fax 40.237.676590
primariaodobesti@gmail.com

**Comisia pentru probleme juridice, administratie publica, autoritate tutelara si
asistenta sociala, protectie sociala, respectarea ordinii publice, a drepturilor si
libertatilor cetateanului**

RAPORT DE AVIZARE
la proiectul de hotarare
privind dezmembrarea unor suprafete de teren,
apartinand domeniului privat al orasului Odobesti

Comisia, vazand proiectul de hotarare cu titlul de mai sus, constata ca respecta prevederile :

- art.36, alin.(2), lit.,c” , precum si ale art. 45, alin.(3) din Legea nr. 215/2001, privind administratia publica locala, republicata, cu modificarile si completarile ulterioare.

Fata de cele de mai sus, comisia il avizeaza favorabil, cu propunerea de a fi adoptat de Consiliul Local in sedinta ordinara din data de 28 iunie 2018.

1. Coman Daniela Anisoara - presedinte
2. Condrut Oana Francesca - secretar
3. Constantinescu Dumitru Adrian - membru
4. Codrescu Claudia - membru
5. Opris Mihai-Sorin - membru

Data: 28 iunie 2018