

PRIMARIA ORASULUI ODOBESTI

Data anunțului: 21.08.2020

CONSULTARE ASUPRA PROPUNERILOR PRELIMINARE PLAN URBANISTIC ZONAL


**"ATRAGERE TEREN IN INTRAVILAN IN
VEDEREA CONSTRUIRII UNEI HALE
DEPOZIT CHERESTEA, IMPREJMUIRE,
PLATFORMA BETONATA SI REZERVOR
DE APA SUBTERAN DE 85 MC"**

T 110, P 2515, extravilan UAT ODOBESTI.

**Initiator: SC WOODEN DORS
INTERNATIONAL SRL**

Elaborator: SC ARHIPLUS SRL

Focsani.cuza voa. nr.68. tel.fax :033742100. email :arhigrafic.focsani@gmail.com CUI :RO 6913613, ORC :J/39/1475/1994

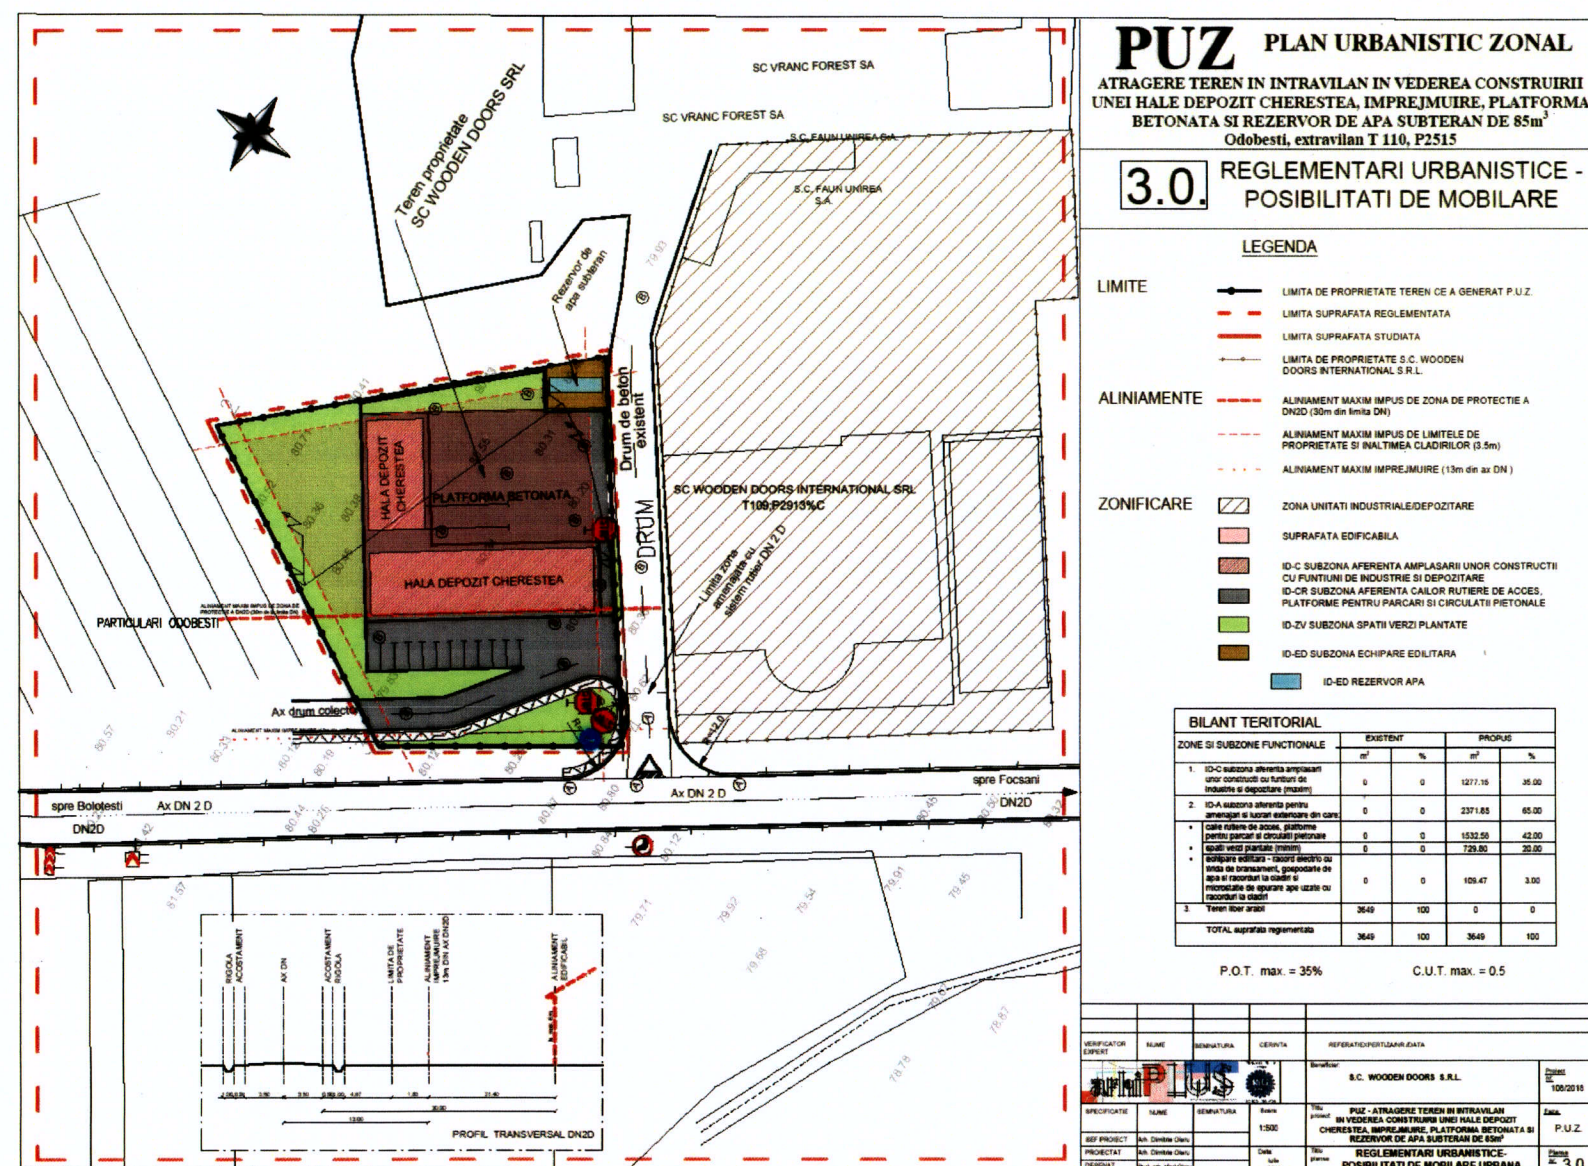

PUBLICUL ESTE INVITAT SĂ TRANSMITĂ OBSERVAȚII

asupra documentelor disponibile la sediul PRIMARIA ORASULUI ODOBESTI –Serviciul Urbanism, str. Libertatii, nr. 113, tel 0237675224

în perioada 21.08.2020 (ziua/luna/anul) – 05.09.2020(ziua/luna/anul), între orele: 09-14

PUBLICUL ESTE INVITAT SĂ TRANSMITA OBSEVAȚII

- asupra documentatiei PUZ – PROPUNERI PRELIMINARE

- avizare documentatie in in COMISIA TEHNICA DE URBANISM SI AMENAJAREA TERITORIULUI a C.J. VRANCEA

(metoda/scopul/data, ora/locul, durata)

Răspunsul la observațiile transmise va fi afișat pe site-ul PRIMĂRIEI ORASULUI ODOBESTI în perioada 24.08.2020-04.09.2020 (modul în care va fi pus la dispoziția publicului, data și perioada)

.....
 Persoana responsabilă cu informarea și consultarea publicului: IANCU CRISTINEL Inspector Urbanism, adresa str. Libertatii, nr 113, telefon,
 e-mail