




 Limită teren ce a generat P.U.Z. (nr. cad. 56380)  
 Limită cadastru  
 Limită intravilan  
 Limită teren studiat

|                                                                                     |                                                                     |
|-------------------------------------------------------------------------------------|---------------------------------------------------------------------|
|  | Zonă teren vii - extravilan                                         |
|  | Zonă agricolă                                                       |
|  | Zonă locuire individuală                                            |
|  | Zonă locuire colectivă                                              |
|  | Zonă comerț/servicii                                                |
|  | Zonă învățământ                                                     |
|  | Agrement                                                            |
|  | Monument istoric "Casa Pogorevici", cod LMI VN-II-m-B-06536 - 100 m |

 Zona de protecție monument istoric "Casa Pogorevici", cod LMI VN-II-m-B-06536 - 100 m

-  Circulații carosabile
-  Circulații pietonale
-  Spații verzi

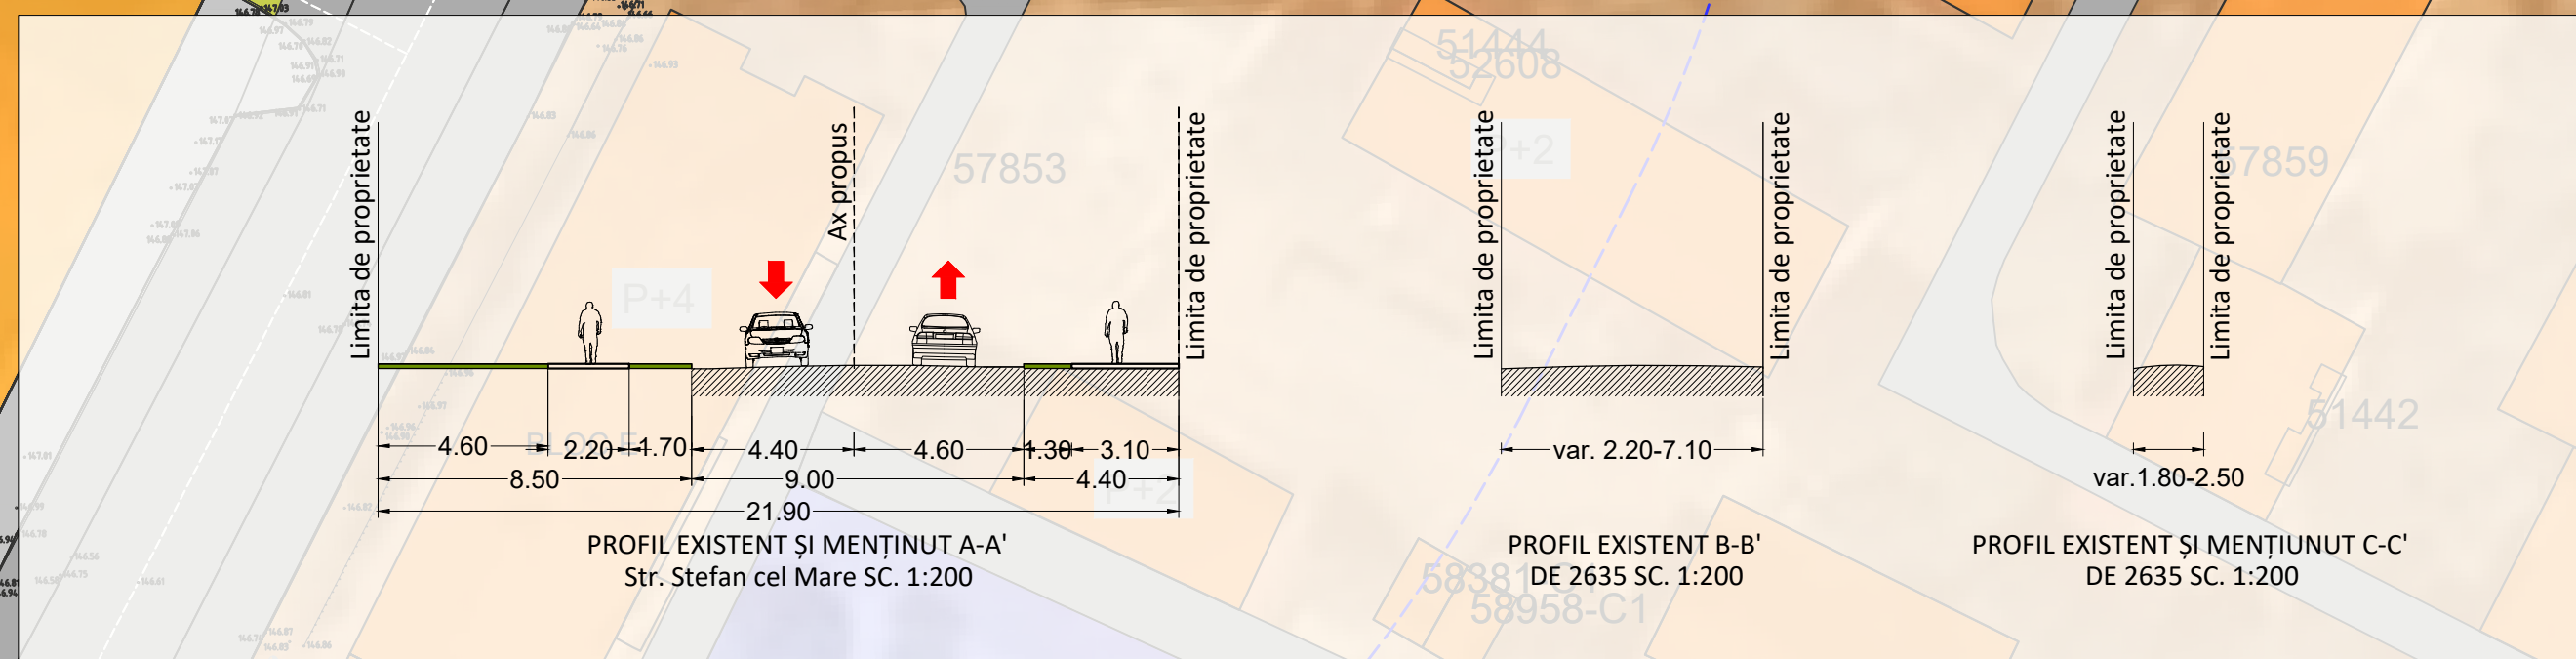

Proiect: PUZ CONSTRUIRE GALERII COMERCIALE PENTRU  
COMERCIALIZAREA PRODUSELOR ALIMENTARE ȘI  
NEALIMENTARE, AMPLASARE BAZIN DE INCENDIU,  
BAZIN DE RETENȚIE, AMENAJĂRI EXTERIOARE,  
AMENAJĂRI ÎN INCINTĂ (PARCARE, ZONĂ DE  
APROVIZIONARE, SPAȚII VERZI, DRUMURI, TROTUARE),  
ELEMENTE PUBLICITARE, POST TRAFU, REȚELE  
TEHNICO-EDILITARE, ÎMPREJMUIRE ÎN CĂMIN,  
BRANȘAMENTE UTILITARE ȘI ORGANIZARE DE ȘANȚIER

proiectant general | specialitatea arhitectură:  
**GOLDBACH Design & Build s.r.l.**

|                   |  |               |
|-------------------|--|---------------|
| Situția existentă |  | data: 03.2023 |
|                   |  | scara:        |

|                                    |                            |                                                                                       |
|------------------------------------|----------------------------|---------------------------------------------------------------------------------------|
| proiectat/<br>desenat:             | urb.Rucsandra Mihaela IVAN |  |
| proiectat/<br>stg urb. Todor TATIU |                            |  |

|              |             |       |           |             |            |                   |       |
|--------------|-------------|-------|-----------|-------------|------------|-------------------|-------|
| cod proiect: | nr proiect: | titlu | apreciata | proiect/lot | tip primar | cod planific(e)ti | evalu |
|              | 34/22       | PUZ   | U         | 0           | MPL        | U1                | a     |