



ROMÂNIA
JUDEȚUL VRANCEA
CONSILIUL LOCAL AL ORAȘULUI ODOBEȘTI



Str. Libertatii nr.113, 625300, Odobești, Vrancea, România
Tel. 40.237.675224; 40.237.675522; Fax 40.237.676590
contact@primariaodobesti.ro

HOTĂRÂREA Nr. 5
din 26 ianuarie 2023
privind aprobarea Raportului informarii si consultarii
publicului cu privire la elaborarea PUZ – Atragere teren in intravilan
pentru „Construire Clinica Medicala”, precum si aprobarea acestui PUZ,
intocmit pentru suprafata de 2173 mp, teren situat in T 117, P 2961, CF
nr.58823, beneficiara PROELITIS CENTER S.R.L.

Consiliul Local Odobești, județul Vrancea, întrunit în ședința ordinară;

- în temeiul dispozițiilor art. 196, alin.(1), lit.,a” din O.U.G. nr.57/2019, privind Codul administrativ,
- vazând raportul de specialitate al Biroului Dezvoltare Urbană, precum și raportul de avizare al comisiei de specialitate din cadrul Consiliului Local, la proiectul de hotărâre cu titlul de mai sus, inițiat de Primarul orașului Odobești, Daniel Nicolaș;
- având în vedere prevederile art. 47 și ale Anexei 1 din Legea nr.350/2001, privind amenajarea teritoriului și urbanismul, precum și ale art.5, alin. (1), (2), (3) din Metodologia de informare si consultare a publicului cu privire la elaborarea sau revizuirea planurilor de amenajare a teritoriului și de urbanism, aprobată prin Ordinul M.D.R.T. nr.2701/2010;
- în baza prevederilor art. art.129, alin.(2), lit.,c”, alin.(6), lit.,c” si a art. 139, alin.(3), lit.,e” din O.U.G. nr. 57/2019, privind Codul administrativ;

HOTĂRĂȘTE :

Art.1 Aprobarea Raportului informarii si consultarii publicului cu privire la elaborarea PUZ – Atragere teren in intravilan pentru **„Construire Clinica Medicala”**, initiat de **PROELITIS CENTER S.R.L.**, potrivit anexei nr.1, ce face parte integranta din prezenta hotărâre.

Art.2 Aprobarea PUZ - Atragere teren in intravilan pentru **„Construire Clinica Medicala”**, intocmit pentru suprafata de 2173 mp, teren situat in T 117, P


2961, CF nr.58823, beneficiara : **PROELITIS CENTER S.R.L.** , potrivit anexei nr.2, care face parte integranta din prezenta.

Art.3 Biroul Dezvoltare Urbană va duce la îndeplinire prevederile prezentei hotărâri, comunicarea acesteia către persoanele si instituțiile interesate fiind asigurată de către secretarul general al oraşului Odobeşti.

Preşedinte de şedinţă,
Cristea Florentin



Contrasemnează,
Secretar general,
Bouroş Ştefan

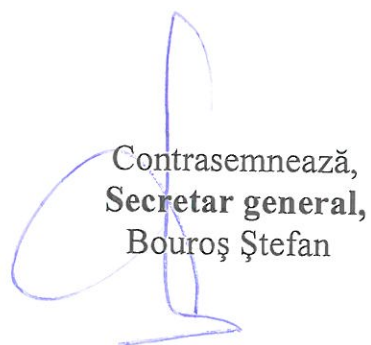

Nr. 1/642 din 08.07.2022....

RAPORT

DE INFORMARE ȘI CONSULTARE A PUBLICULUI
privind intenția de elaborare a **Planului Urbanistic Zonal – atragere teren în intravilan pentru "CONSTRUIRE CLINICĂ MEDICALĂ"**, pe suprafața de 2173 mp, teren aflat în extravilanul orașului Odobești, T 117, P 2961, nr. cad. 58823, județul Vrancea, având ca beneficiar pe **PROELITIS CENTER S.R.L.** prin asociat **Mihalache Dănuț**.

În conformitate cu prevederile Ordinului Ministerului Dezvoltării Regionale și Turismului nr. 2701 din 30 decembrie 2010 pentru aprobarea Metodologiei de informare și consultare a publicului cu privire la elaborarea sau revizuirea planurilor de amenajare a teritoriului și de urbanism și ale Regulamentului local de informare și consultare a publicului, aprobat prin HCL nr. 137/2011.

Inițiator **PROELITIS CENTER S.R.L. prin asociat Mihalache Dănuț**.
Elaboratori **CABINET INDIVIDUAL DE ARHITECTURĂ ARH. FLORIN MÂNDRU și SC ARH APRESTUDIO SRL ARH. ADRIAN AGAFIȚEI**.

Amplasament: **extravilanul orașului Odobești, T 117, P 2961, nr. cad. 58823, județul Vrancea;**

Documentele eliberate de Primăria orașului Odobești sunt:
- Certificat de urbanism nr. 88 din 08.06.2022;

Etapa I — Implicarea publicului în etapa pregătitoare.

S-a întocmit anunț public privind intenția de elaborare a **Planului Urbanistic Zonal – atragere teren în intravilan pentru "CONSTRUIRE CLINICĂ MEDICALĂ"**, pe suprafața de 2173 mp, teren aflat în extravilanul orașului Odobești, T 117, P 2961, nr. cad. 58823, județul Vrancea, care a fost afișat la sediul Primăriei orașului Odobești, în perioada 10.06.2022 – 04.07.2022.

Investitorul privat a afișat anunțul privind intenția de elaborare a P.U.Z., prin amplasarea pe panouri rezistente la intemperii în 2 locuri cu vizibilitate pe teritoriul zonei studiate, conform Anexei model panou 1 din Ordinul nr. 2701 din 30 decembrie 2010, în perioada 10.06.2022 – 04.07.2022.

Investitorul împreună cu proiectantul și cu persoana responsabilă cu informarea și consultarea publicului din cadrul Primăriei orașului Odobești vor întocmi Calendarul de informare și consultare a publicului în privința elaborării **Planului Urbanistic Zonal** în celelalte etape din cadrul procesului de elaborare sau revizuire a planurilor de urbanism sau amenajare a teritoriului:

- etapa de documentare și elaborare a studiilor de fundamentare;
- etapa elaborării propunerilor ce vor fi supuse procesului de avizare;
- elaborarea propunerii finale, care include toate observațiile avizatorilor și care se supune procedurii de transparență decizională.

În perioada rezervată primirii observațiilor, comentariilor și sugestiilor publicului respectiv, 10 iunie — 04 iulie 2022, nu au fost transmise observații sau rezerve, exprimate de public, privind intenția de elaborare a **Planului Urbanistic Zonal – atragere teren în intravilan pentru "CONSTRUIRE CLINICĂ MEDICALĂ"**, pe suprafața de 2173 mp, teren aflat în extravilanul orașului Odobești, T 117, P 2961, nr. cad. 58823, județul Vrancea.

Primar,
Nicolaș Daniel



Responsabil cu informarea
și consultarea publicului

Ianeta Cristinel

Nr. 1/12395 din 07.12.2022

RAPORT

DE INFORMARE ȘI CONSULTARE A PUBLICULUI
cu privire la elaborarea Planului Urbanistic Zonal – atragere teren în intravilan
pentru "CONSTRUIRE CLINICĂ MEDICALĂ", pe suprafața de 2173 mp
teren aflat în extravilanul orașului Odobești, T 117, P 2961, nr. cad. 58823,
judetul Vrancea, având ca beneficiar pe PROELITIS CENTER S.R.L.
prin asociat Mihalache Dănuț.

În conformitate cu prevederile Ordinului Ministerului Dezvoltării Regionale și Turismului nr. 2701 din 30 decembrie 2010 pentru aprobarea Metodologiei de informare și consultare a publicului cu privire la elaborarea sau revizuirea planurilor de amenajare a teritoriului și de urbanism și ale Regulamentului local de informare și consultare a publicului, aprobat prin HCL nr. 137/2011.

Inițiator **PROELITIS CENTER S.R.L. prin asociat Mihalache Dănuț.**
Elaboratori **CABINET INDIVIDUAL DE ARHITECTURĂ ARH. FLORIN MÂNDRU și SC ARH APRESTUDIO SRL ARH. ADRIAN AGAFIȚEI.**

Amplasament: **extravilanul orașului Odobești, T 117, P 2961, nr. cad. 58823, judetul Vrancea;**

Documentele eliberate de Primăria Orașului Odobești și Consiliul Județean Vrancea sunt:

- Certificat de urbanism nr. 88 din 08.06.2022 eliberat de Primăria Odobești;
- Aviz de oportunitate nr. 10 din 26.07.2022 eliberat de Consiliul Județean Vrancea;
- Raport de informare și consultare a publicului privind intenția de elaborare PUZ etapa I, nr. 1/6720 din 08.07.2022.

Etapa II — Implicarea publicului în etapa elaborării propunerilor.

S-a întocmit anunț public privind consultarea publicului asupra propunerilor Planului Urbanistic Zonal – atragere teren în intravilan pentru "CONSTRUIRE CLINICĂ MEDICALĂ", pe suprafața de 2173 mp teren aflat în extravilanul orașului Odobești, T 117, P 2961, nr. cad. 58823, judetul Vrancea și posibilitatea transmiterii observațiilor asupra documentelor disponibile, care a fost afișat la sediul Primăriei Orașului Odobești cu nr. 1/11459 din 10.11.2022, în perioada 11.11.2022 – 05.12.2022.

Investitorul privat a afișat anunțul privind consultarea publicului asupra propunerilor P.U.Z., prin amplasarea pe panouri rezistente la intemperii în loc cu vizibilitate la parcela care a generat elaborarea PUZ, conform Anexei model panou 2 din Ordinul nr. 2701 din 30 decembrie 2010, în perioada 11.11.2022 – 05.12.2022.

Anunțul public cu privire la posibilitatea, perioada, locul și orarul în care se pot consulta documentele și transmite observațiile a fost publicat pe pagina de internet a Primăriei Odobești în data de 11.11.2022.


Documentele aferente propunerilor PUZ, materiale scrise și desenate, certificatul de urbanism și avizul de oportunitate au fost puse la dispoziția publicului spre consultare, la sediul primăriei, în perioada 11.11.2022 – 05.12.2022.

În perioada rezervată primirii observațiilor, comentariilor și sugestiilor publicului respectiv, 11 noiembrie — 05 decembrie 2022, nu au fost transmise observații sau rezerve exprimate de public, cu privire la propunerile **Planului Urbanistic Zonal – atragere teren în intravilan pentru "CONSTRUIRE CLINICĂ MEDICALĂ"**, pe suprafața de 2173 mp teren aflat în extravilanul orașului Odobești, T 117, P 2961, nr. cad. 58823, județul Vrancea

Etapa III — Implicarea publicului în etapa aprobării PUZ.

Informarea și consultarea publicului în această etapă se face conform Legii nr. 52/2003 privind transparența decizională în administrația publică, cu completările ulterioare, și conform Legii nr. 544/2001 privind liberul acces la informațiile de interes public, cu modificările și completările ulterioare.


Primar,
Nicolaș Daniel

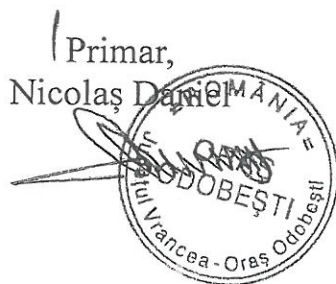

Responsabil cu informarea
și consultarea publicului
Iancu Cristinel



A.C.R. G. G. G.

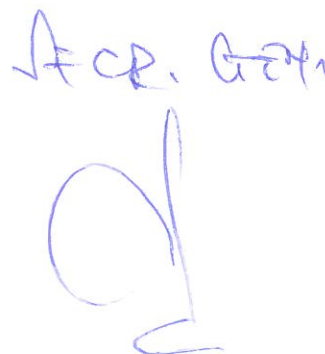

Anexa 2 la fel 5/2023

PUZ PLAN URBANISTIC DE ZONA

CONSTRUIRE CLINICA MEDICALA

extravilan Odobesti, T-117, P-2961,
nr.cad.58823, jud. Vrancea

U4 MOBILARE URBANA

LEGENDA

- LIMITA ZONEI STUDIATE
- LIMITA DE PROPRIETATE CONFORM C.F.
- RETRAGERE DN 2M
- CLINICA MEDICALA
- ANEXA
- ALEI CAROSABILE si PIETONALE
- SPATII VERZI AMENAJATE
- GOSPODARIE DE APA - PUT FORAT
- TERENURI ARABILE
- TEREN VIRAN CFR
- ZONA SERVICII

BILANT SUPRAFETE

Suprafata totala teren = 2.173,00 m²

Suprafata construita Clinica Medicala = 450,00 m²

Suprafata construita Anexa - depozitare = 94,00 m²

Suprafata alei pietonale si carosabile = 1239,00 m²

Suprafata spatii verzi = 390,00 m²

P.O.T. rezultat - 25 %


C.U.T. rezultat - 0.25

INVENTAR DE COORDONATE STEREO 70

TEREN

Nr. crt.	Y	X
1	668142.798	470751.793
2	668162.889	470739.871
3	668148.076	470701.024
4	668140.084	470679.859
5	668131.929	470658.603
6	668108.089	470669.261
7	668122.524	470703.767
8	668135.130	470733.560

S teren = 2.173,00 mp

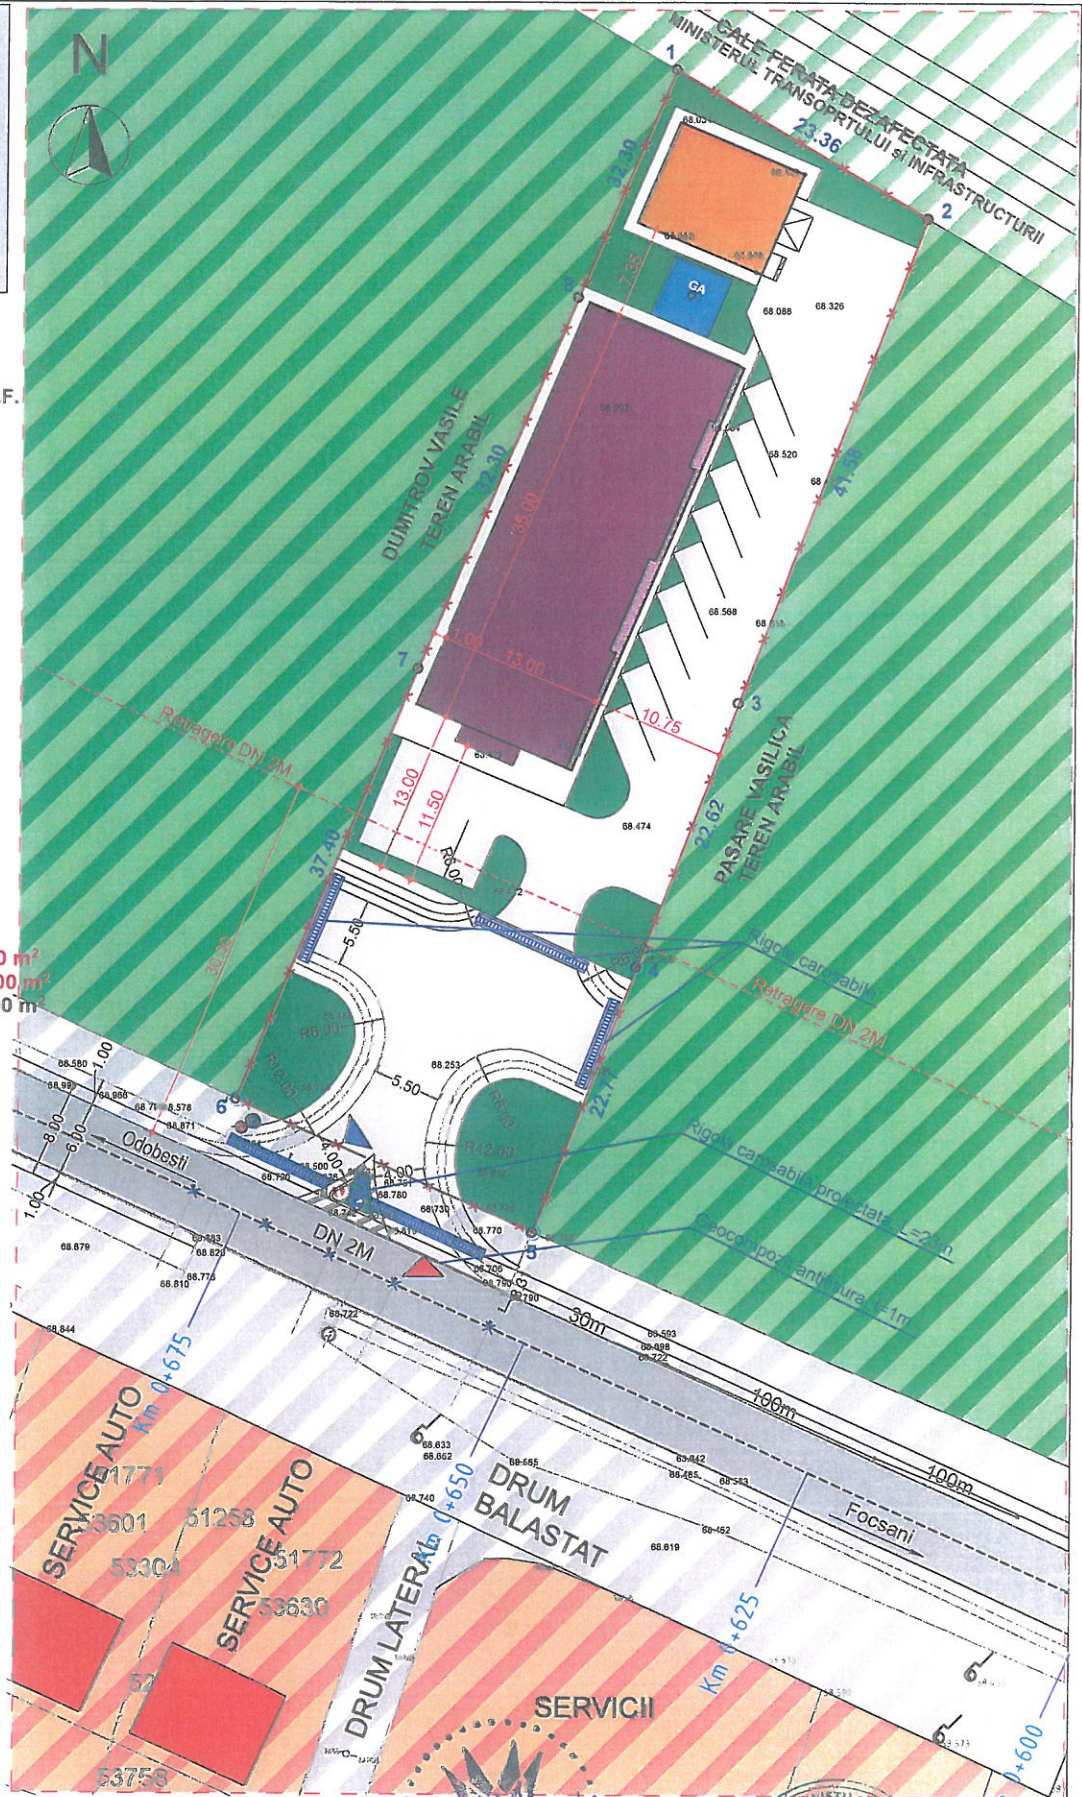

CONSTRUIRE CLINICA MEDICALA
EXTRAVILAN ODOBESTI, JUD. VRANCEA
T-117, P-2961, NR. CAD. 58823
AUTORIZAT DE
09.01.2023

		S.C. ADIMAR ARH STUDIOS R.L. Sediu social: STR. VICTORIEI NR. 118 ODOBESTI, JUD. VRANCEA CIF: 46515668	
		CABINET INDIVIDUAL DE ARHITECTURA FLORIN MANDRU tel. 0744600352 C.I.F. 22382653 str. MARE A UNUI NR. 26A, FOCSANI	
ELABORATORI	NUME	SEMNAURA	Scara: 1: 500
SEF PROIECT	ARH. ADRIAN AGAFITEI		Data: 07/2022
PROIECTAT	ARH. FLORIN MANDRU		
DESENAT	ARH. ADRIAN AGAFITEI		

		Beneficiar: SC PROLITIS CENTER SRL mun. Focsani, str. 1 Decembrie 1918 nr. 39A, jud. Vrancea	
Titlu proiect: PUZ : CONSTRUIRE CLINICA MEDICALA		Proiect: nr. 01/2022	
Adresa: extravilan Odobesti, T-117, P-2961, nr. cad. 58823, jud. Vrancea		Faza: P.U.Z.	
Titlu planşa: PLAN MOBILARE URBANA		Planşa nr.: U 4	

PUZ PLAN URBANISTIC DE ZONA

CONSTRUIRE CLINICA MEDICALA

extravilan Odobesti, T-117,P-2961,
nr.cad.58823,jud.Vrancea

U3 REGLEMENTARI

LEGENDA

- LIMITA ZONEI STUDIASTE
- LIMITA DE PROPRIETATE CONFORM C.F.
- LIMITA ZONEI EDIFICABILE
- ZONA SERVICII MEDICALE
- DRUMURI
- TERENURI ARABILE
- TEREN VIRAN CFR
- ZONA SERVICII
- ACCES DIN DN 2M
- IESIRE LA DN 2M

REGLEMENTARI

Indicatori urbanistici

POT propus : 50 %

CUT propus : 1.2

Regim de inaltime : P,P+M,P+1E,P+1E+M

H min cornisa - 3,00 m

H max cornisa - 8,00 m

Regim de aliniere si retrageri :

- 30,00 m - fata de axul DN 2M

- retrageri laterale conform Codului Civil

- retrageri posterioare 1,00 m

Parcaje :

Conform HG 525/1995 : pentru constructii de sanatate vor fi prevazute locuri de parcare dupa cum urmeaza:

- pentru cele cuprinse in anexa nr. 1 la pct. 1.7.1 - 1.7.7, cite un loc de parcare la 4 persoane angajate, cu un spor de 10%;

Spatii verzi:

Spatiile verzi vor ocupa un minim de 10% din suprafata terenului.

INVENTAR DE COORDONATE STEREO 70


TEREN

Nr. crt.	Y	X
1	668142.798	470751.793
2	668162.889	470739.871
3	668148.076	470701.024
4	668140.084	470679.859
5	668131.929	470658.603
6	668108.089	470669.261
7	668122.524	470703.767
8	668135.130	470733.560

S teren = 2.173,00 mp

BILANT TERITORIAL - ZONA SERVICII MEDICALE

ZONE FUNCTIONALE	Existent		Propus	
	m ²	%	m ²	%
Teren agricol	2.173,00	100,00	0,00	0,00 %
Constructii	0,00	0,00	1.086,00	50,00 %
Circulatii carosabile si pietonale	0,00	0,00	869,00	40,00 %
Spatii verzi	0,00	0,00	218,00	10,00 %
TOTAL	2.173,0	100,00%	2.173,0	100,00%

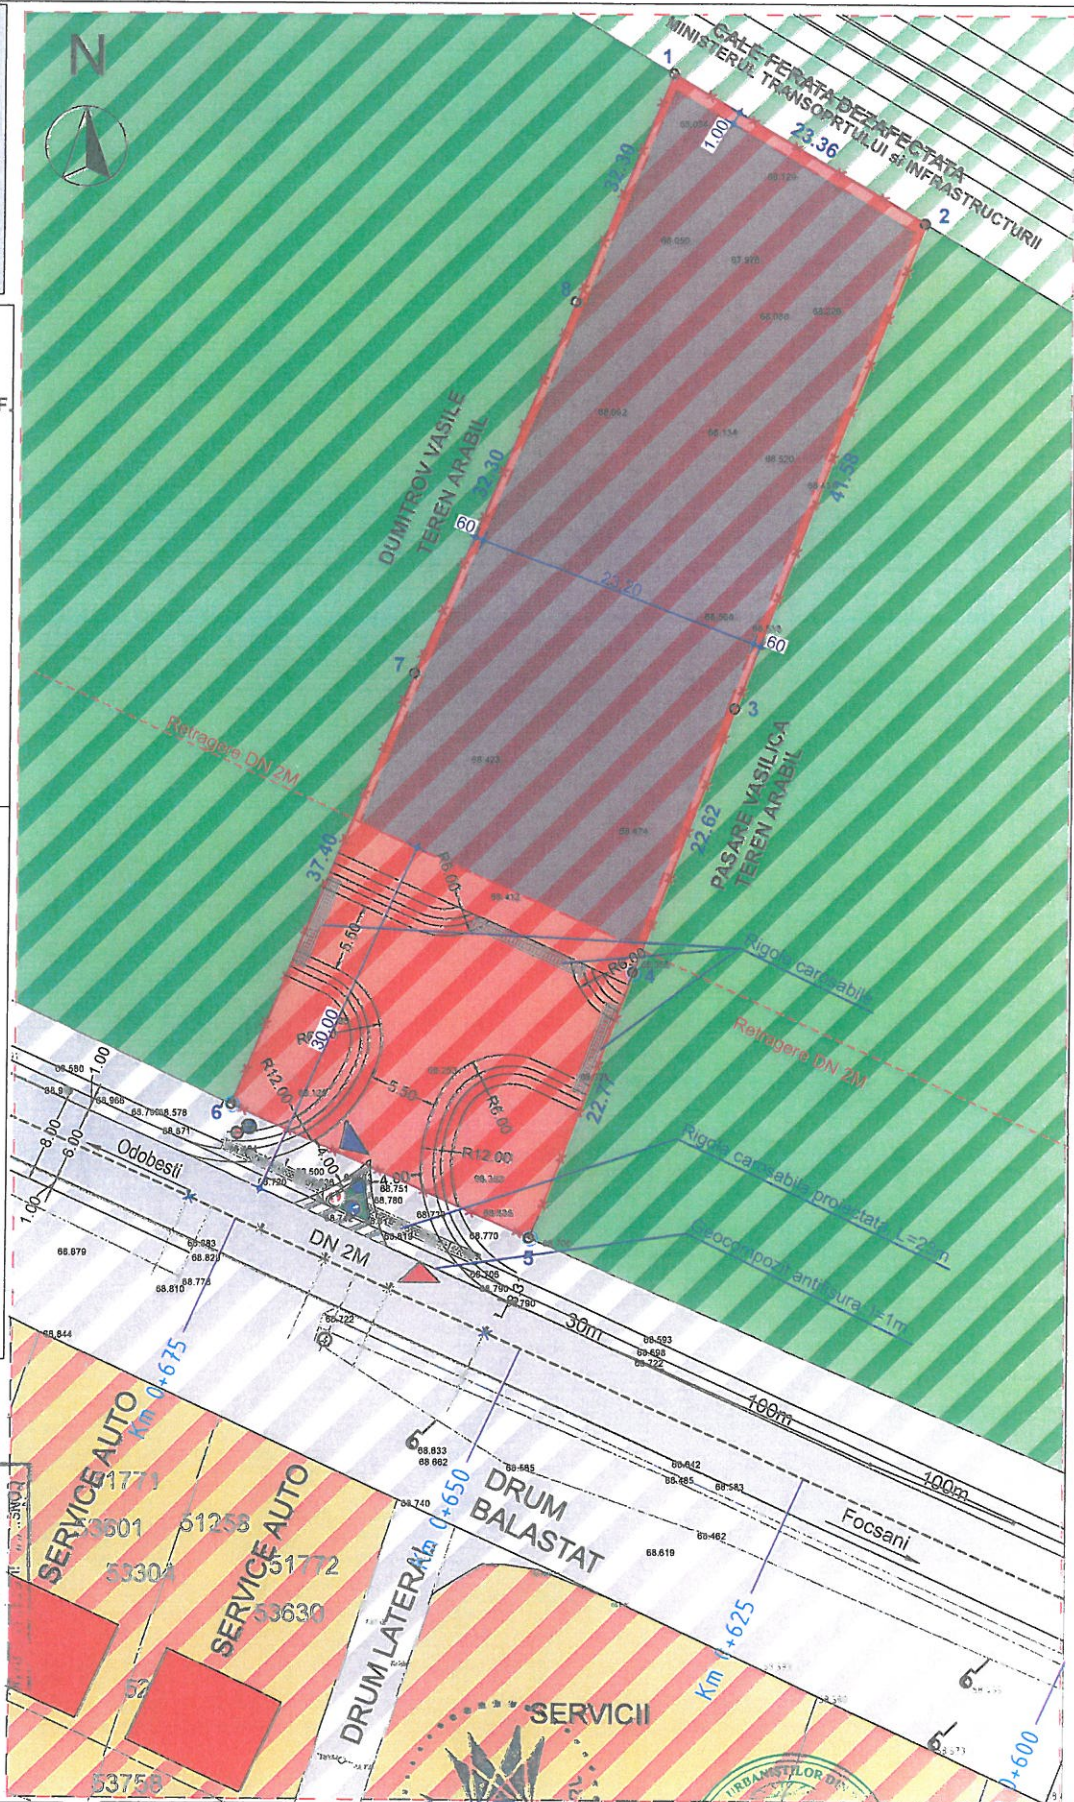

S.C. ADIMAR ARH STUDIO S.R.L.
Sediu social: STR. VICTORIEI NR. 18,
ODOBESTI, JUD. VRANCEA
CIF: 46515668

CABINET INDIVIDUAL DE ARHITECTURA
FLORIN MANDRU

tel. 0744600352 C.I.F. 22382653
str. IARE A UNIRII, nr. 26A, FOCSANI

ELABORATORI	NUME	SEMINAURA
SEF PROIECT	ARH. ADRIAN AGAFTEI	
PROIECTAT	ARH. FLORIN MANDRU	
DESENAT	ARH. ADRIAN AGAFTEI	

Scara:

1: 500

Data:

07/2022

Beneficiar:	SC PROELITIS CENTER SRL	Proiect nr.:	01/2022
Adresa:	mun. Focsani, str. 1 Decembrie 1918 nr. 39A, jud. Vrancea	Faza:	P.U.Z.
Titlu proiect:	PUZ : CONSTRUIRE CLINICA MEDICALA	Titlu plansa:	Plansa nr.:
Adresa:	extravilan Odobesti, T-117,P-2961,nr.cad.58823,jud.Vrancea		
Titlu plansa:			
PLAN REGLEMENTARI URBANISTICE		U 3	

N



TEREN CE A GENERAT PUZ




PUZ PLAN URBANISTIC DE ZONA

CONSTRUIRE CLINICA MEDICALA

extravilan Odobesti, T-117,P-2961,
nr.cad.58823 jud.Vrancea

U1 INCADRARE IN ZONA

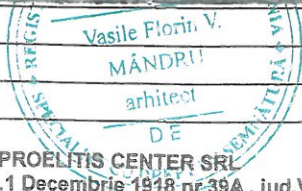

 S.C. ADIMAR ARH STUDIO S.R.L. Sediul social: STR. VICTORIEI NR. 18 ODOBESTI, JUD. VRANCEA CIF: 46515668				 Vasile Florin V. MANDRU arhitect		
 CABINET INDIVIDUAL DE ARHITECTURA FLORIN MANDRU tel. 0744600352 C.I.F. 22382653 str. MARE A UNIRII, nr. 26A, FOCSANI				Beneficiar: SC PROELITIS CENTER SRL mun.Focsani, str.1 Decembrie 1918 nr.39A, jud.Vrancea		
ELABORATORI		NUME	SEMNTURA	Scara:	Titlu proiect:	Proiect: nr.
SEF PROIECT		ARH. ADRIAN AGAFITEI		1 : 5000	PUZ : CONSTRUIRE CLINICA MEDICALA	01/2022
PROIECTAT		ARH. FLORIN MANDRU		Data:	Adresa: extravilan Odobesti, T-117,P-2961,nr.cad.58823,jud.Vrancea	Faza: P.U.Z.
DESENAT		ARH. ADRIAN AGAFITEI		07/2022	Titlu plansa: PLAN DE INCADRARE IN ZONA	Plansa nr.: U1

R O M A N I A
JUDEȚUL VRANCEA
ORAȘ ODOBEȘTI
Compartiment Urbanism și Investiții

RAPORT DE SPECIALITATE

La proiectul de hotărâre privind aprobarea Raportului informării și consultării publicului cu privire la elaborarea **Planului Urbanistic Zonal – atragere teren în intravilan pentru "CONSTRUIRE CLINICĂ MEDICALĂ"**, precum și aprobarea acestui PUZ întocmit pentru suprafața de 2173 mp, teren situat în T 117, P 2961, CF nr. 58823, beneficiară PROELITIS CENTER S.R.L.

Compartimentul Urbanism și Investiții din cadrul primăriei, a analizat proiectul de hotărâre mai sus menționat, constatând următoarele:

- În conformitate cu prevederile art. 47 din Legea nr. 350/2001 privind amenajarea teritoriului și urbanismului, Planul urbanistic zonal (PUZ) are caracter de reglementare specifică, prin care se coordonează dezvoltarea urbanistică integrată a unor zone din localitate și asigură corelarea programelor de dezvoltare urbană integrată a zonei cu Planul Urbanistic General;
- Planul urbanistic zonal cuprinde reglementări asupra zonei referitoare la: organizarea rețelei stradale, organizarea arhitectural-urbanistică în funcție de caracteristicile structurii urbane, modul de utilizare a terenurilor, dezvoltarea infrastructurii edilitare, statutul juridic și circulația terenurilor, protejarea monumentelor istorice și servituți în zonele de protecție ale acestora;
- Au fost parcurse etapele de informare și consultare a publicului cu privire la elaborarea PUZ, descrise în Raportul informării și consultării publicului nr. 1/6720/08.07.2022 și nr. 1/12395/07.12.2022, în urma cărora nu au fost înregistrate observații și sugestii din partea publicului și nu au fost identificate probleme referitoare la propunerile PUZ;
- PUZ-ul a fost avizat de toate instituțiile interesate, avize ce au fost solicitate prin certificatul de urbanism nr. 88/08.06.2022;
- În conformitate cu prevederile art. 5, alin. (1), (2), (3) din Metodologia de informare și consultare a publicului cu privire la elaborarea sau revizuirea planurilor de amenajare a teritoriului și de urbanism, aprobată prin Ordinul MDRT nr. 2701/2010 și a anexei 1 din Legea nr. 350/2001 privind amenajarea teritoriului și urbanismul, aprobarea Raportului informării și consultării publicului cu privire la elaborarea PUZ și a PUZ-ului fiind de competența Consiliului Local, supunem dezbaterii acestuia prezentul proiect de hotărâre, în ședința ordinară din luna ianuarie 2023.

Inspector urbanism
Iancu Cristinel





ROMÂNIA
JUDEȚUL VRANCEA
ORAȘ ODOBEȘTI



Str. Libertatii nr.113, 625300, Odobești, Vrancea, România
Tel. 40.237.675224; 40.237.675522; Fax 40.237.676590
contact@primariaodobesti.ro

REFERAT DE APROBARE

La proiectul de hotărâre privind aprobarea Raportului informării și consultării publicului cu privire la elaborarea **Planului Urbanistic Zonal – atragere teren în intravilan pentru "CONSTRUIRE CLINICĂ MEDICALĂ"**, precum și aprobarea acestui PUZ întocmit pentru suprafața de 2173 mp, teren situat în T 117, P 2961, CF nr. 58823, beneficiară PROELITIS CENTER S.R.L.

Având în vedere:

- prevederile art. 47 din Legea nr. 350/2001 privind amenajarea teritoriului și urbanismului prin care Planul urbanistic zonal (PUZ) are caracter de reglementare specifică care coordonează dezvoltarea urbanistică integrată a unor zone din localitate și asigură corelarea programelor de dezvoltare urbană integrată a zonei cu Planul Urbanistic General;

- prevederile anexei 1 din Legea nr. 350/2001, prin care competența de aprobare a Planul urbanistic zonal revine Consiliului Local al orașului Odobești;

- prevederile art. 5, alin. (1), (2), (3) din Metodologia de informare și consultare a publicului cu privire la elaborarea sau revizuirea planurilor de amenajare a teritoriului și de urbanism, aprobată prin Ordinul MDRT nr. 2701/2010, prin care raportului informării și consultării publicului se înaintează spre aprobare sau respingere împreună cu Planul urbanistic zonal,

se impune aprobarea proiectului de hotărâre cu titlul de mai sus printr-o hotărâre a Consiliului Local al orașului Odobești.

Față de cele arătate mai sus, propun ca acest proiect de hotărâre să fie analizat și avizat în vederea dezbaterii și adoptării de către Consiliul Local al orașului Odobești, în ședința ordinară din luna ianuarie 2023.

Primarul orașului Odobești,
Nicolaș Daniel



ROMÂNIA
JUDEȚUL VRANCEA
CONSILIUL LOCAL AL ORAȘULUI ODOBEȘTI



Str. Libertatii nr.113, 625300, Odobești, Vrancea, România
Tel. 40.237.675224; 40.237.675522; Fax 40.237.676590
contact@primariaodobesti.ro

**Comisia pentru administrarea domeniului public si privat al orasului,
urbanism, sistematizarea teritoriului, conservarea monumentelor istorice si de
arhitectura si agricultura**

RAPORT DE AVIZARE

**la proiectul de hotarare privind aprobarea Raportului informarii si
consultarii publicului cu privire la elaborarea PUZ–Atragere teren in
intravilan pentru „Construire Clinica Medicala”, precum si aprobarea acestui
PUZ, intocmit pentru suprafata de 2173 mp, teren situat in T 117, P 2961, CF
nr.58823, beneficiara S.C. PROELITIS CENTER S.R.L.**

Comisia, vazand proiectul de hotarare cu titlul de mai sus, constata ca acesta respecta :

- dispozitiile art. 196, alin.(1), lit.,a” din O.U.G. nr.57/2019, privind Codul administrativ;
- art. 47 și ale Anexei 1 din Legea nr.350/2001, privind amenajarea teritoriului și urbanismul, precum și ale art.5, alin. (1), (2), (3) din Metodologia de informare si consultare a publicului cu privire la elaborarea sau revizuirea planurilor de amenajare a teritoriului și de urbanism, aprobată prin Ordinul M.D.R.T. nr.2701/2010;
- în baza prevederilor art. art.129, alin.(2), lit.,c”, alin.(6), lit.,c” si a art. 139, alin.(3), lit.,e” din O.U.G. nr. 57/2019, privind Codul administrativ;

Fata de cele de mai sus, comisia il avizeaza favorabil, cu propunerea de a fi adoptat de Consiliul Local in sedinta ordinara din data de 26 ianuarie 2023.

1. Cristea Florentin - presedinte
2. Dan Andreea-Madalina- secretar
3. Chiriac Gabriel - membru
4. Teluta Ghiorghe - membru
5. Nedelcu Mihai - membru

Data: 26 ianuarie 2023