



ROMÂNIA
JUDEȚUL VRANCEA
CONSILIUL LOCAL AL ORAȘULUI ODOBEȘTI



Str. Libertatii nr.113, 625300, Odobesti, Vrancea, România
Tel. 40.237.675224; 40.237.675522; Fax 40.237.676590
contact@primariaodobesti.ro

HOTARAREA Nr. 151
din 31 august 2023

**pentru completarea H.C.L nr.92/2022, privind actualizarea inventarului
bunurilor aparținând domeniului privat al orașului Odobesti, județul Vrancea**

Consiliul Local Odobesti, județul Vrancea, întrunit în ședința ordinară;

- în temeiul dispozițiilor art. 196, alin.(1), lit.,a” din Ordonanța de Urgență a Guvernului nr.57/2019, privind Codul administrativ, cu modificările și completările ulterioare;

-vazând raportul de specialitate al Direcției Administrație și Patrimoniu, precum și raportul de avizare al Comisiei de specialitate din cadrul Consiliului Local la proiectul de hotărâre cu titlul de mai sus, inițiat de Primarul orașului Odobesti, Daniel Nicolas;

- în baza prevederilor art.129, alin.(2), lit.,c” și ale art. 139, alin.(3), lit.,g”, precum și ale art.357 din Ordonanța de Urgență a Guvernului nr.57/2019, privind Codul administrativ, cu modificările și completările ulterioare;

HOTARASTE :

Art.1 Completarea H.C.L nr.92/2022, privind actualizarea inventarului bunurilor aparținând domeniului privat al orașului Odobesti, județul Vrancea, după cum urmează:

-S= 1188 mp Np, extravilan, T 72, P 2158%;
-S= 8374 mp Np, extravilan, T 72, P 2158 %;
-S= 3096 mp Np, extravilan,T 98, P 2741 Np%,
identificate potrivit schitelor-anexele nr.1-3, ce fac parte integrantă din prezenta hotărâre.

Art.2 Direcția Administrație și Patrimoniu și Direcția Economică vor duce la îndeplinire prevederile prezentei, comunicarea acestora către persoanele și instituțiile interesate fiind asigurată de către secretarul general al orașului Odobesti.




Presedinte de ședință,
Cristea Florentin

Contrasemnează,
Secretar general,
Bouros Stefan

Answer 2 HCL 154

2023

Nr. cadastral	Suprafata masurata	Adresa imobilului
	8374 mp	Extravilan Odobesti, T 72, P 2158 %
Cartea Funciara nr.		Unitate Administrativ Teritoriala (UAT)
		Odobesti

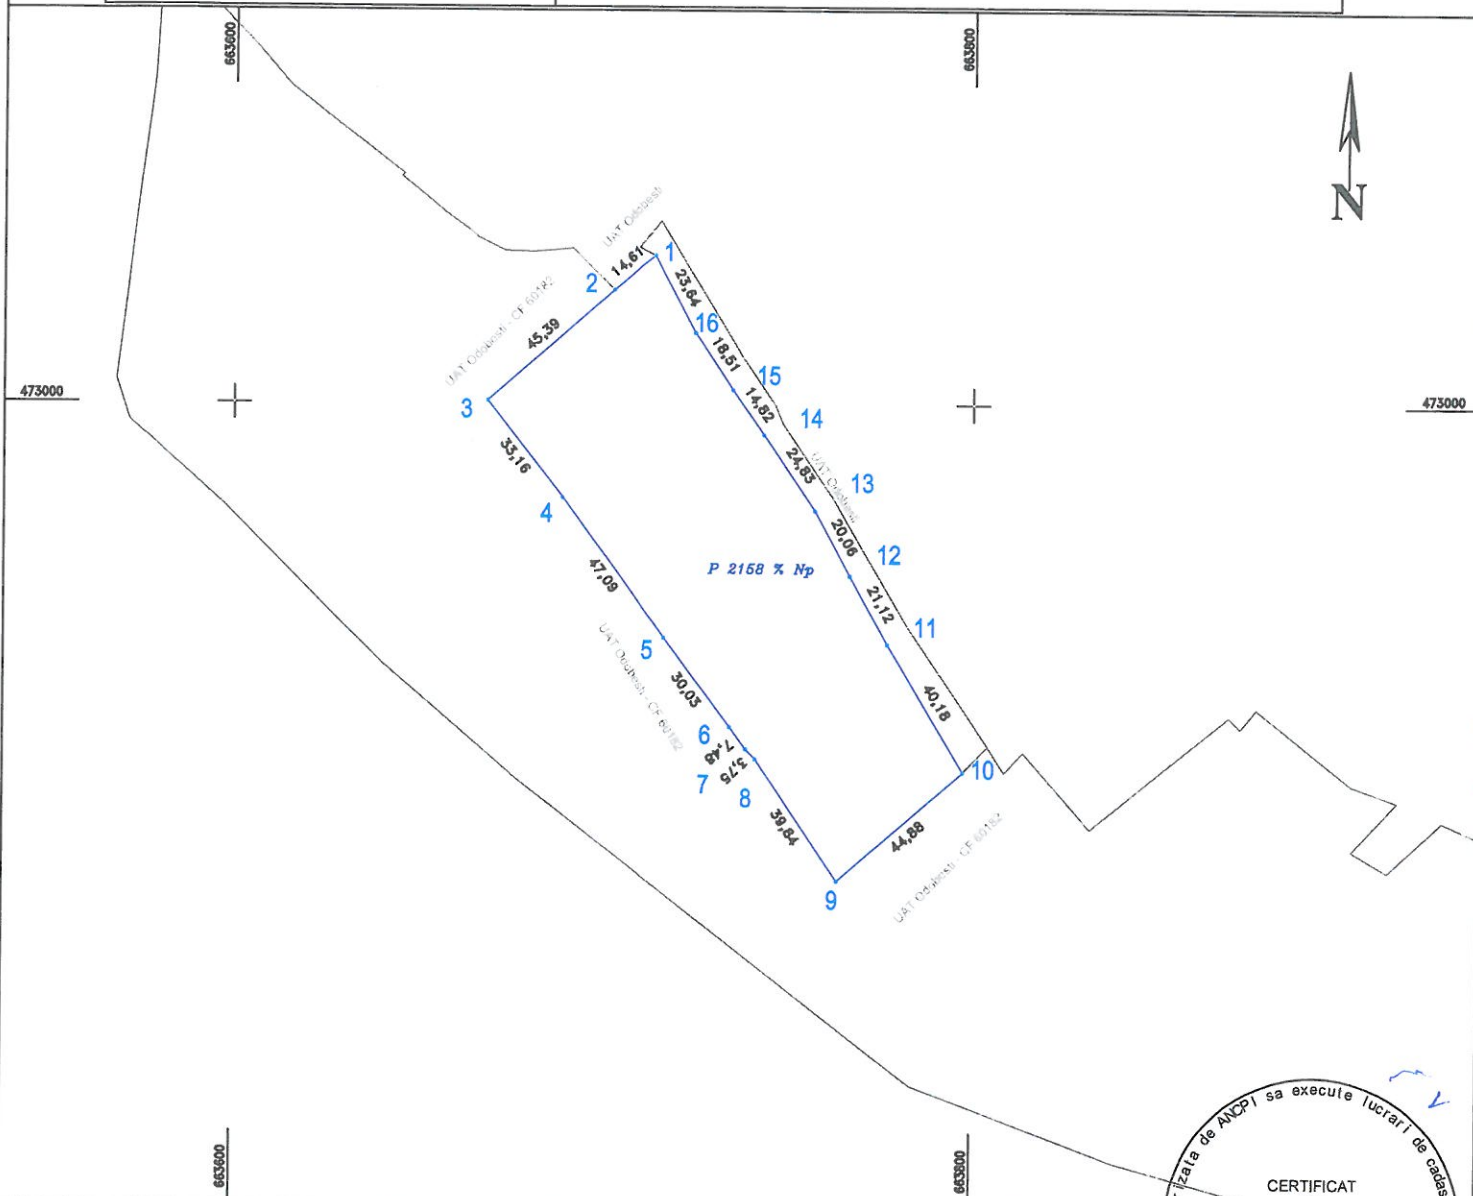

A. Date referitoare la teren			
Nr. parcela	Categoria de folosinta	Suprafata [mp]	Mentiuni
2158 %	Np	8374	extravilan
Total		8374	Terenul este nainprelmuit

B. Date referitoare la constructii		
Cod constr.	Destinatia	Suprafata construita la sol [mp]

Suprafata totala masurata a automobilului = 8374 mp
Suprafata din act. = 8374 mp

Confirm executarea masuratorilor teren, corectitudinea intocmirii
documentatiei cadastrale si corespundenta actiunii cu realitatea din teren

Executant:

SC OPTIM HUB EDIL SRL
Costin Madalin Stefan


Confirm introducerea imobilului in baza de date integrata si
atribuirea nr.cadastral

Director

RECEIVED, SED

ARMAN

✓ F.C. GCP.

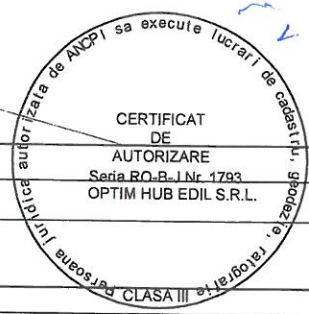

ANEXA 3 la 151/2023



P.F.A. AGAFITEI VALENTIN

Str. Victoriei nr. 18, Odobesti

TEL. 0721306192

Beneficiar: U.A.T ORAS ODOBESTI

Amplasament: ODOBESTI, JUDETUL VRANCEA
Extravilan Odobesti, T-98, P-2741 No 2

Desenat	PFA AGAFITEI VALENTIN	Scara: 1:500	PLAN DE SITUATIE	Plansa: Nr. 1
Masuratori	PFA AGAFITEI VALENTIN			
Calcule topo	PFA AGAFITEI VALENTIN			
		Date:	august 2023	



Val. 15.08.2023

Val. 15.08.2023



ROMÂNIA
JUDEȚUL VRANCEA
U.A.T.
ODOBEȘTI



Str. Libertatii nr.113, 625300, Odobesti, Vrancea, România
Tel. 40.237.675224; 40.237.675522; Fax 40.237.676590
contact@primariaodobesti.ro

RAPORT DE SPECIALITATE

la proiectul de hotărâre pentru completarea HCL nr.92/2022, privind actualizarea inventarului bunurilor aparținând domeniului privat al orașului Odobesti, județul Vrancea

Directia Administrație și Patrimoniu din cadrul aparatului de specialitate al primarului orașului Odobesti, a analizat proiectul de hotărâre mai sus menționat, constatând următoarele:

- în conformitate cu prevederile art.196, alin.1, lit. "a", din O.U.G. nr.57/2019, privind Codul administrativ;

Având în vedere inventarul domeniului privat întocmit și actualizat de către comisia special constituită prin Dispoziția Primarului nr. 110/03.06.2020, se impune completarea HCL 92/28.07.2022, după cum urmează:

- Suprafata de 1188 mp, categorie de folosință neproductiv (NP), extravilan, T72, P2158%;
- Suprafata de 8374 mp, categorie de folosință neproductiv (NP), extravilan, T72, P2158%;
- Suprafata de 3096 mp, categorie de folosință neproductiv (NP), extravilan, T98, P2741%;

În conformitate cu prevederile art. 129, alin 2, lit. c, ale art 139, alin 3 lit. g precum și ale art.357 din OUG 57/2019, privind Codul administrative;

Față de cele prezentate mai sus, supunem dezbaterii Consiliului Local proiectul de hotărâre în sesiunea ordinară din luna august 2023.

Directia Administratie si Patrimoniu
Director executiv
Florin Vetrescu



ROMÂNIA
JUDEȚUL VRANCEA
U.A.T.
ODOBEȘTI



Str. Libertatii nr.113, 625300, Odobești, Vrancea, România
Tel. 40.237.675224; 40.237.675522; Fax 40.237.676590
contact@primariaodobesti.ro

Referat de aprobare

În conformitate cu prevederile art.196, alin.1, lit.”a”, din O.U.G. nr.57/2019, privind Codul Administrativ;

Având în vedere inventarul domeniului privat întocmit și actualizat de către comisia special constituită prin Dispoziția Primarului nr. 110/03.06.2020, se impune completarea HCL 92/28.07.2022, după cum urmează:

- Suprafata de 1188 mp, categorie de folosință neproductiv (NP), extravilan, T72, P2158%;
- Suprafata de 8374 mp, categorie de folosință neproductiv (NP), extravilan, T72, P2158%;
- Suprafata de 3096 mp, categorie de folosință neproductiv (NP), extravilan, T98, P2741%;

În conformitate cu prevederile art. 129, alin 2, lit. c, ale art 139, alin 3 lit. g precum și ale art.357 din OUG 57/2019, privind Codul administrative;

Față de cele prezentate mai sus, inițiez și supun spre aprobarea Consiliului Local proiectul de hotărere.

Primar,
Daniel Nicolaș



ROMÂNIA
JUDEȚUL VRANCEA
CONSILIUL LOCAL AL ORAȘULUI ODOBEȘTI



Str. Libertatii nr.113, 625300, Odobesti, Vrancea, România

Tel. 40.237.675224; 40.237.675522; Fax 40.237.676590

contact@primariaodobesti.ro

**Comisia pentru administrarea domeniului public si privat al orasului,
urbanism, sistematizarea teritoriului, conservarea monumentelor istorice si de
arhitectura si agricultura**

RAPORT DE AVIZARE
la proiectul de hotarare pentru completarea H.C.L nr.92/2022,
privind
actualizarea inventarului bunurilor apartinand domeniului privat al orasului
Odobesti, judetul Vrancea

Comisia, vazand proiectul de hotarare cu titlul de mai sus, constata ca acesta respecta :

- dispozitiile art. 196, alin.(1), lit.,,a” din O.U.G. nr.57/2019, privind Codul administrativ;
- prevederile art.129, alin.(2), lit.,,c” si ale art. 139, alin.(3), lit.,,g”, precum si ale art.357 din Ordonanta de Urgenta a Guvernului nr.57/2019, privind Codul administrativ, cu modificarile si completarile ulterioare;

Fata de cele de mai sus, comisia il avizeaza favorabil, cu propunerea de a fi adoptat de Consiliul Local in sedinta ordinara din data de 31 august 2023.

1. Cristea Florentin - presedinte
2. Dan Andreea-Madalina- secretar
3. Chiriac Gabriel - membru
4. Teluta Ghiorghe - membru
5. Nedelcu Mihai - membru

Data: 31 august 2023