



ROMÂNIA
JUDEȚUL VRANCEA
CONSILIUL LOCAL AL ORAȘULUI ODOBEȘTI



Str. Libertatii nr.113, 625300, Odobești, Vrancea, România
Tel. 40.237.675224; 40.237.675522; Fax 40.237.676590
contact@primariaodobesti.ro

HOTĂRÂREA Nr. 70
din 27 aprilie 2023

privind aprobarea Raportului informarii si consultarii publicului cu privire la elaborarea PUZ – Atragere teren in intravilan pentru „Construire galerii comerciale pentru comercializarea produselor alimentare si nealimentare, amplasare bazin de incendiu, bazin de retentie, amenajari exterioare, amenajari in incinta (parcare, zona de aprovizionare, spatii verzi, drumuri, trotuare), elemente publicitare, post trafo, retele tehnico-edilitare, imprejmuire incinta, bransamente utilitare si organizare de santier”, precum si aprobarea acestui PUZ, intocmit pentru suprafata de 7987 mp, teren situat in T 90, P 2636, CF nr.56380, beneficiara NICOLAS ANETA

Consiliul Local Odobești, județul Vrancea, întrunit în ședința ordinară;

- în temeiul dispozițiilor art. 196, alin.(1), lit.,a” din O.U.G. nr.57/2019, privind Codul administrativ,

-vazând raportul de specialitate al Biroului Dezvoltare Urbană, precum și raportul de avizare al comisiei de specialitate din cadrul Consiliului Local, la proiectul de hotărâre cu titlul de mai sus, inițiat de un grup de consilieri locali, respectiv, domnii Cristea Florentin, Agafitei Adela-Corina, Sandu Corina-Violeta, Alexandru Nicolae, Filote Neculai;

-având în vedere prevederile art. 47 și ale Anexei 1 din Legea nr.350/2001, privind amenajarea teritoriului și urbanismul, precum și ale art.5, alin. (1), (2), (3) din Metodologia de informare si consultare a publicului cu privire la elaborarea sau revizuirea planurilor de amenajare a teritoriului și de urbanism, aprobată prin Ordinul M.D.R.T. nr.2701/2010;

-în baza prevederilor art. art.129, alin.(2), lit.,c”, alin.(6), lit.,c” si a art. 139, alin.(3), lit.,e” din O.U.G. nr. 57/2019, privind Codul administrativ;

HOTĂRĂȘTE :

Art.1 Aprobarea Raportului Raportului informarii si consultarii publicului cu privire la elaborarea PUZ – Atragere teren in intravilan pentru „Construire galerii

comerciale pentru comercializarea produselor alimentare si nealimentare, amplasare bazin de incendiu, bazin de retentie, amenajari exterioare, amenajari in incinta (parcare, zona de aprovizionare, spatii verzi, drumuri, trotuare), elemente publicitare, post trafo, retele tehnico-edilitare, imprejmuire incinta, bransamente utilitare si organizare de santier”, initiat de NICOLAS ANETA, potrivit anexei nr.1, ce face parte integranta din prezenta hotărâre.

Art.2 Aprobarea PUZ – Atragere teren in intravilan pentru „Construire galerii comerciale pentru comercializarea produselor alimentare si nealimentare, amplasare bazin de incendiu, bazin de retentie, amenajari exterioare, amenajari in incinta (parcare, zona de aprovizionare, spatii verzi, drumuri, trotuare), elemente publicitare, post trafo, retele tehnico-edilitare, imprejmuire incinta, bransamente utilitare si organizare de santier”, intocmit pentru suprafata de 7987 mp, teren situat in T 90, P 2636, CF nr.56380, beneficiara NICOLAS ANETA, potrivit anexei nr.2, care face parte integranta din prezenta.

Art.3 Biroul Dezvoltare Urbană va duce la îndeplinire prevederile prezentei hotărâri, comunicarea acesteia către persoanele si instituțiile interesate fiind asigurată de către secretarul general al orașului Odobești.

Președinte de ședință,
Cristea Florentin



Contrasemnează,
Secretar general,
Bouroș Ștefan

A blue ink signature, likely of the General Secretary, Bouroș Ștefan.

PRIMĂRIA ODOBEȘTI
JUDEȚUL VRANCEA

Nr. 1/9410 din 27.09.2022

RAPORT

DE INFORMARE ȘI CONSULTARE A PUBLICULUI

privind intenția de elaborare a Planului Urbanistic Zonal – atragere teren în intravilan pentru "CONSTRUIRE GALERII COMERCIALE PENTRU COMERCIALIZAREA PRODUSELOR ALIMENTARE ȘI NEALIMENTARE, AMPLASARE BAZIN DE INCENDIU, BAZIN DE RETENȚIE, AMENAJĂRI EXTERIOARE, AMENAJĂRI ÎN INCINTĂ (PARCARE, ZONĂ DE APROVIZIONARE, SPAȚII VERZI, DRUMURI, TROTUARE), ELEMENTE PUBLICITARE, POST TRAFU, REȚELE TEHNICO-EDILITARE, ÎMPREJMUIRE INCINTĂ, BRANȘAMENTE UTILITARE ȘI ORGANIZARE DE ȘANTIER", pe suprafața de 7987 mp, teren aflat în extravilanul orașului Odobești, T 90, P 2636, nr. cad. 56380, județul Vrancea, având ca beneficiară Nicolaș Aneta.

În conformitate cu prevederile Ordinului Ministerului Dezvoltării Regionale și Turismului nr. 2701 din 30 decembrie 2010 pentru aprobarea Metodologiei de informare și consultare a publicului cu privire la elaborarea sau revizuirea planurilor de amenajare a teritoriului și de urbanism și ale Regulamentului local de informare și consultare a publicului, aprobat prin HCL nr. 137/2011.

Inițiator **NICOLAȘ ANETA.**

Elaborator **SC GOLDBACH Design & Build SRL.**

Amplasament: **extravilanul orașului Odobești, T 90, P 2636, nr. cad. 56380, județul Vrancea;**

Documentele eliberate de Primăria orașului Odobești sunt:

- Certificat de urbanism nr. 98 din 20.06.2022;
- Proces-verbal de afișare nr. 1/8640 din 02.09.2022.

Etapă I — Implicarea publicului în etapa pregătitoare.

S-a întocmit anunț public privind intenția de elaborare a Planului Urbanistic Zonal – atragere teren în intravilan pentru "CONSTRUIRE GALERII COMERCIALE PENTRU COMERCIALIZAREA PRODUSELOR ALIMENTARE ȘI NEALIMENTARE, AMPLASARE BAZIN DE INCENDIU, BAZIN DE RETENȚIE, AMENAJĂRI EXTERIOARE, AMENAJĂRI ÎN INCINTĂ (PARCARE, ZONĂ DE APROVIZIONARE, SPAȚII VERZI, DRUMURI, TROTUARE), ELEMENTE PUBLICITARE, POST TRAFU, REȚELE TEHNICO-EDILITARE, ÎMPREJMUIRE INCINTĂ, BRANȘAMENTE UTILITARE ȘI ORGANIZARE DE ȘANTIER" care a fost afișat la sediul Primăriei orașului Odobești, în perioada 02.09.2022 – 18.09.2022.


Investitorul privat a afișat anunțul privind intenția de elaborare a P.U.Z., prin amplasarea pe panouri rezistente la intemperii în 2 locuri cu vizibilitate pe teritoriul zonei studiate, conform Anexei model panou 1 din Ordinul nr. 2701 din 30 decembrie 2010, în perioada 02.09.2022 – 18.09.2022.

Investitorul împreună cu proiectantul și cu persoana responsabilă cu informarea și consultarea publicului din cadrul Primăriei orașului Odobești vor întocmi Calendarul de informare și consultare a publicului în privința elaborării **Planului Urbanistic Zonal** în celelalte etape din cadrul procesului de elaborare sau revizuire a planurilor de urbanism sau amenajare a teritoriului:

- etapa elaborării propunerilor ce vor fi supuse procesului de avizare;
- etapa elaborării propunerilor finale, care include toate observațiile avizatorilor și care se supune procedurii de transparență decizională.

În perioada rezervată primirii observațiilor, comentariilor și sugestiilor publicului respectiv, 05 septembrie — 18 septembrie 2022, nu au fost transmise observații sau rezerve, exprimate de public, privind intenția de elaborare a **Planului Urbanistic Zonal – atragere teren în intravilan pentru "CONSTRUIRE GALERII COMERCIALE PENTRU COMERCIALIZAREA PRODUSELOR ALIMENTARE ȘI NEALIMENTARE, AMPLASARE BAZIN DE INCENDIU, BAZIN DE RETENȚIE, AMENAJĂRI EXTERIOARE, AMENAJĂRI ÎN INCINTĂ (PARCARE, ZONĂ DE APROVIZIONARE, SPAȚII VERZI, DRUMURI, TROTUARE), ELEMENTE PUBLICITARE, POST TRAFU, REȚELE TEHNICO-EDILITARE, ÎMPREJMUIRE INCINTĂ, BRANȘAMENTE UTILITARE ȘI ORGANIZARE DE ȘANTIER"**

Primar,
Nicolaș Daniel

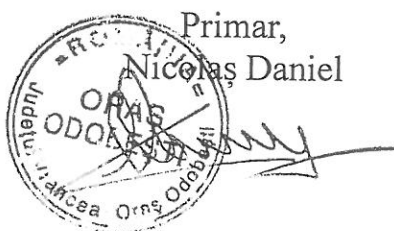

Responsabil cu informarea
și consultarea publicului
Iancu Cristinel



Nr. 1/2693 din 15.12.2022

RAPORT

DE INFORMARE ȘI CONSULTARE A PUBLICULUI

cu privire la elaborarea Planului Urbanistic Zonal – atragere teren în intravilan pentru "CONSTRUIRE GALERII COMERCIALE PENTRU COMERCIALIZAREA PRODUSELOR ALIMENTARE ȘI NEALIMENTARE, AMPLASARE BAZIN DE INCENDIU, BAZIN DE RETENȚIE, AMENAJĂRI EXTERIOARE, AMENAJĂRI ÎN INCINTĂ (PARCARE, ZONĂ DE APROVIZIONARE, SPAȚII VERZI, DRUMURI, TROTUARE), ELEMENTE PUBLICITARE, POST TRAFO, REȚELE TEHNICO-EDILITARE, ÎMPREJMUIRE INCINTĂ, BRANȘAMENTE UTILITARE ȘI ORGANIZARE DE ȘANTIER", pe suprafața de 7987 mp, teren aflat în extravilanul orașului Odobești, T 90, P 2636, nr. cad. 56380, județul Vrancea, având ca beneficiară Nicolaș Aneta.

În conformitate cu prevederile Ordinului Ministerului Dezvoltării Regionale și Turismului nr. 2701 din 30 decembrie 2010 pentru aprobarea Metodologiei de informare și consultare a publicului cu privire la elaborarea sau revizuirea planurilor de amenajare a teritoriului și de urbanism și ale Regulamentului local de informare și consultare a publicului, aprobat prin HCL nr. 137/2011.

Inițiator **NICOLAȘ ANETA**.

Elaborator **SC GOLDBACH Design & Build SRL**.

Amplasament: **extravilanul orașului Odobești, T 90, P 2636, nr. cad. 56380, județul Vrancea**.

Documentele eliberate de Primăria Orașului Odobești și Consiliul Județean Vrancea sunt:

- Certificat de urbanism nr. 98 din 20.06.2022 eliberat de Primăria Odobești;
- Aviz de oportunitate nr. 21 din 03.11.2022 eliberat de Consiliul Județean Vrancea;
- Raport de informare și consultare a publicului privind intenția de elaborare PUZ etapa I, nr. 1/9740 din 27.09.2022.

Etapa II — Implicarea publicului în etapa elaborării propunerilor.

S-a întocmit anunț public privind consultarea publicului asupra propunerilor Planului Urbanistic Zonal – atragere teren în intravilan pentru "CONSTRUIRE GALERII COMERCIALE PENTRU COMERCIALIZAREA PRODUSELOR ALIMENTARE ȘI NEALIMENTARE, AMPLASARE BAZIN DE INCENDIU, BAZIN DE RETENȚIE, AMENAJĂRI EXTERIOARE, AMENAJĂRI ÎN INCINTĂ (PARCARE, ZONĂ DE APROVIZIONARE, SPAȚII VERZI,

DRUMURI, TROTUARE), ELEMENTE PUBLICITARE, POST TRAFU, REȚELE TEHNICO-EDILITARE, ÎMPREJMUIRE INCINTĂ, BRANȘAMENTE UTILITARE ȘI ORGANIZARE DE ȘANTIER", pe suprafața de 7987 mp, teren aflat în extravilanul orașului Odobești, T 90, P 2636, nr. cad. 56380, județul Vrancea și posibilitatea transmiterii observațiilor asupra documentelor disponibile, care a fost afișat la sediul Primăriei Orașului Odobești cu nr. 1/11220 din 04.11.2022, în perioada 04.11.2022 – 28.11.2022.

Investitorul privat a afișat anunțul privind consultarea publicului asupra propunerilor P.U.Z., prin amplasarea pe panouri rezistente la intemperii în loc cu vizibilitate la parcela care a generat elaborarea PUZ, conform Anexei model panou 2 din Ordinul nr. 2701 din 30 decembrie 2010, în perioada 04.11.2022 – 28.11.2022.

Anunțul public cu privire la posibilitatea, perioada, locul și orarul în care se pot consulta documentele și transmite observațiile a fost publicat pe pagina de internet a Primăriei Odobești în data de 04.11.2022.

Documentele aferente propunerilor PUZ, materiale scrise și desenate, certificatul de urbanism și avizul de oportunitate au fost puse la dispoziția publicului spre consultare, la sediul primăriei, în perioada 04.11.2022 – 28.11.2022.

În perioada rezervată primirii observațiilor, comentariilor și sugestiilor publicului respectiv, 04 noiembrie — 28 noiembrie 2022, nu au fost transmise observații sau rezerve exprimate de public, cu privire la propunerile **Planului Urbanistic Zonal – atragere teren în intravilan pentru "CONSTRUIRE GALERII COMERCIALE PENTRU COMERCIALIZAREA PRODUSELOR ALIMENTARE ȘI NEALIMENTARE, AMPLASARE BAZIN DE INCENDIU, BAZIN DE RETENȚIE, AMENAJĂRI EXTERIOARE, AMENAJĂRI ÎN INCINTĂ (PARCARE, ZONĂ DE APROVIZIONARE, SPAȚII VERZI, DRUMURI, TROTUARE), ELEMENTE PUBLICITARE, POST TRAFU, REȚELE TEHNICO-EDILITARE, ÎMPREJMUIRE INCINTĂ, BRANȘAMENTE UTILITARE ȘI ORGANIZARE DE ȘANTIER".**


Etapa III — Implicarea publicului în etapa aprobării PUZ.


Informarea și consultarea publicului în această etapă se face conform Legii nr. 52/2003 privind transparența decizională în administrația publică, cu completările ulterioare, și conform Legii nr. 544/2001 privind liberul acces la informațiile de interes public, cu modificările și completările ulterioare.

Primar,
Nicolaș Daniel



Responsabil cu informarea
și consultarea publicului
Iancu Cristinel

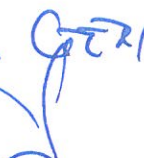

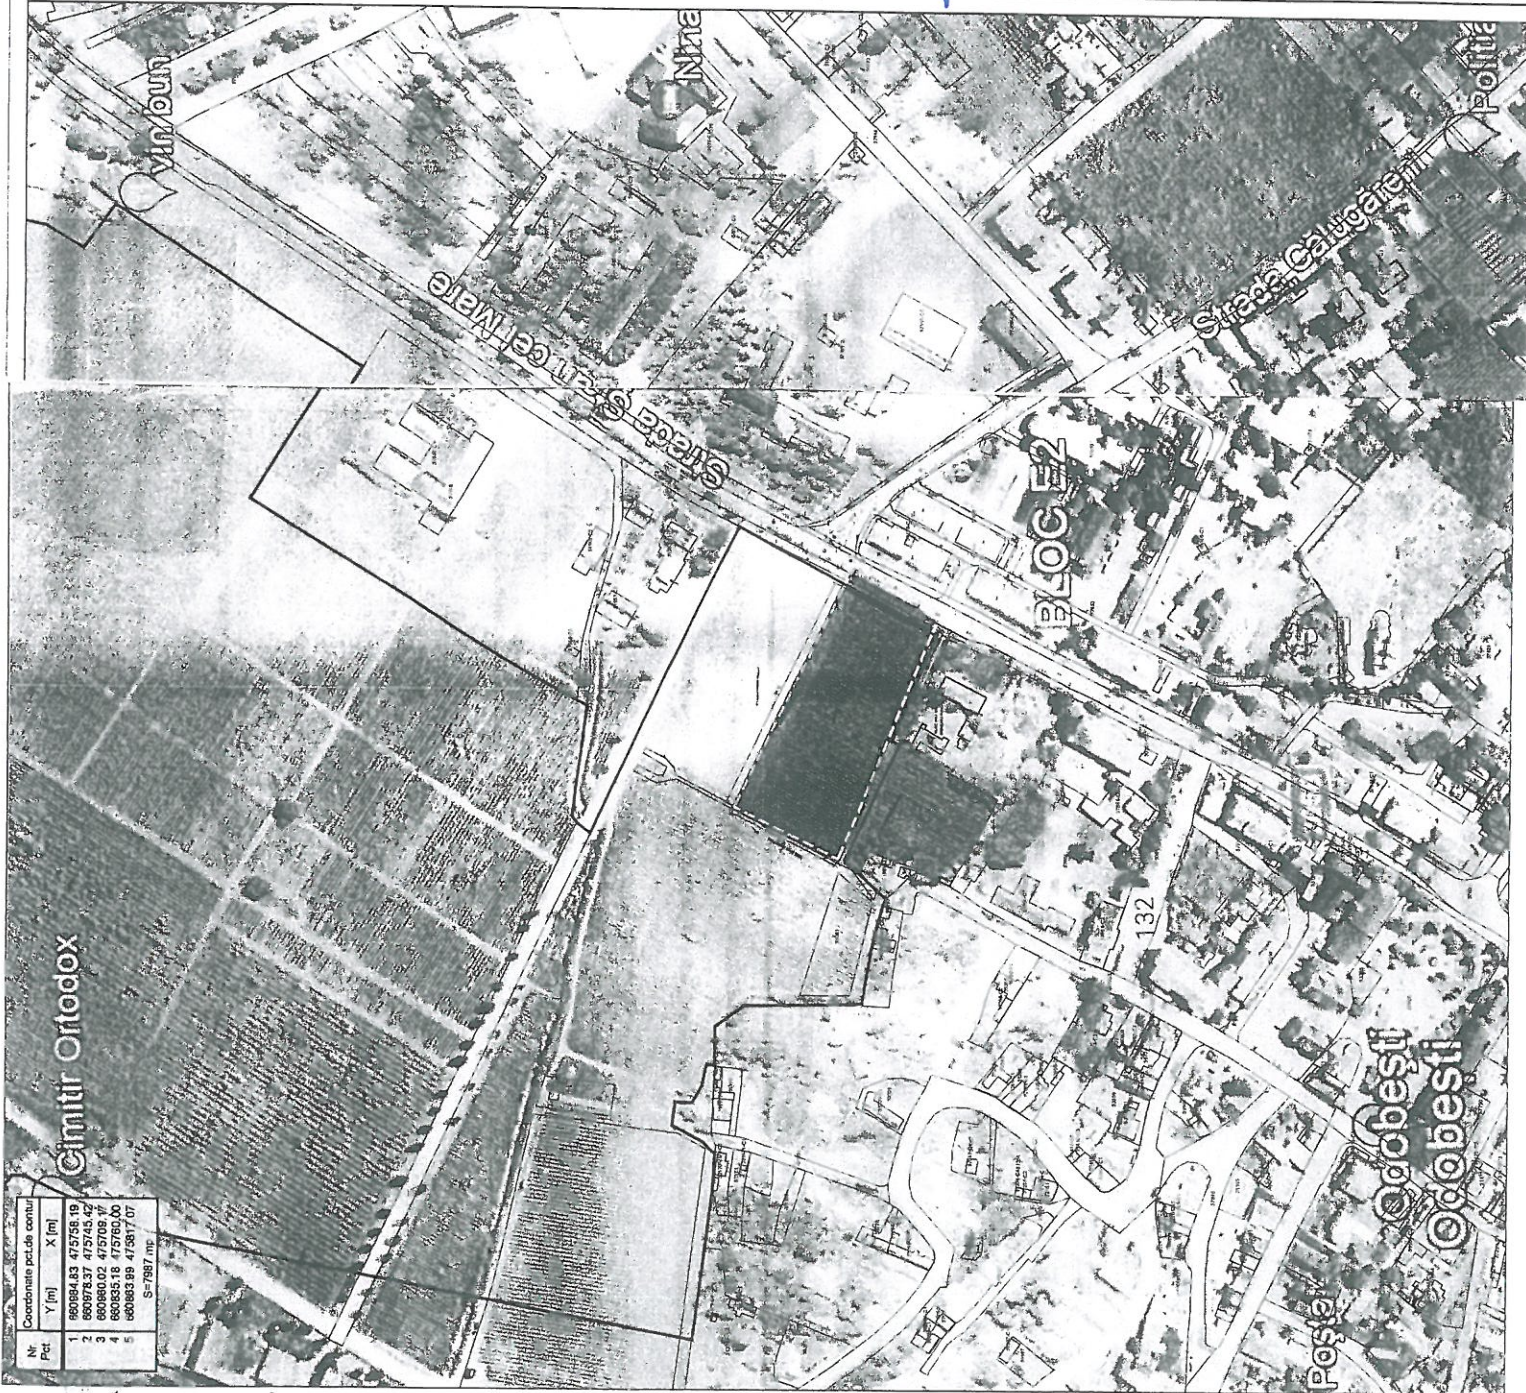

Coordonate punct de contur			
Nr. Pct.	Y [m]	X [m]	
1	860884.83	757556.19	
2	860978.37	757445.42	
3	860960.02	757505.77	
4	860835.18	757650.00	
	860863.85	757587.07	SF 7987 m2

PLAN URBANISTIC ZONAL

Orașul Odobești, extravilan, T 90, P 2636,
nr.cad. 56380, jud. Vrancea

U01 ÎNCADRARE ÎN ZONĂ

LEGENDĂ

- Limită teren ce a general P.U.Z. (nr. cad. 56380)
- Limită cadastre
- Limită intravilan
- Limită teren studiat

ANEXA 2
402 70/2023

POZ. 2023
402 70/2023



Client:	NICOLAS ANETA
Proiect:	PUZ CONSTRUIRE GALERII COMERCIALE PENTRU COMERCIALIZAREA PRODUSELOR ALIMENTARE ȘI NEALIMENTARE, AMPLASARE BAZIN DE INCENDIU, BAZIN DE RETENȚIE, AMENAJĂRI EXTERIOARE, AMENAJĂRI ÎN INCINTĂ (PARCARE, ZONĂ DE APROVIZIONARE SPAȚII VERZI, DRUMURI, TROTUARE), ELEMENTE PUBLICE, POST TRAFIC, REȚELE TEHNICO-EDILITARE, ÎMPREJMUIRE INCINTĂ, BRANȘAMENTE UTILITARE ȘI ORGANIZARE DE ȘANTIER
Amplasament:	Orașul Odobești, extravilan, nr. cad. 56380, jud. Vrancea
proiectant general / specialitatea arhitectură:	GOLDBACH Design & Build s.r.l. J40/19.10.2017 / B04.03.2015 RO03 BACX 0000 0002 7566 5001 - Un-Credent Bank ONE TOWER, Calea 19 Decembrie nr. 165, etaj A office@goldbach.ro
data	03.2023
scara	1:2000
autorizație	Incadrare în zonă
autorizație	Lot 5 din 10
autorizație	Adriana Laura - Adriana MICU
autorizație	Adriana Mihaela IVAN
autorizație	Teodor TATU
autorizație	Adriana Laura - Adriana MICU
data proiect	34/22
data proiect	PUZ
data proiect	U
data proiect	0
data proiect	MPL
data proiect	U01
data proiect	a

ROMANIA
JUDEȚUL VRANCEA
ORAȘ ODOBEȘTI
Compartiment Urbanism și Investiții

RAPORT DE SPECIALITATE

La proiectul de hotărâre privind aprobarea Raportului informării și consultării publicului cu privire la elaborarea **Planului Urbanistic Zonal – atragere teren în intravilan pentru "Construire galerii comerciale pentru comercializarea produselor alimentare și nealimentare, amplasare bazin de incendiu, bazin de retenție, amenajări exterioare, amenajări în incintă (parcare, zonă de aprovizionare, spații verzi, drumuri, trotuare), elemente publicitare, post trafa, rețele tehnico-edilitare, împrejmuire incintă, bransamente utilitare și organizare de șantier"**, precum și aprobarea acestui PUZ întocmit pentru suprafața de 7987 mp, teren situat în T 90, P 2636, CF nr. 56380, beneficiară Nicolaș Aneta.

Compartimentul Urbanism și Investiții din cadrul primăriei, a analizat proiectul de hotărâre mai sus menționat, constatând următoarele:

- În conformitate cu prevederile art. 47 din Legea nr. 350/2001 privind amenajarea teritoriului și urbanismului, Planul urbanistic zonal (PUZ) are caracter de reglementare specifică, prin care se coordonează dezvoltarea urbanistică integrată a unor zone din localitate și asigură corelarea programelor de dezvoltare urbană integrată a zonei cu Planul Urbanistic General;
- Planul urbanistic zonal cuprinde reglementări asupra zonei referitoare la: organizarea rețelei stradale, organizarea arhitectural-urbanistică în funcție de caracteristicile structurii urbane, modul de utilizare a terenurilor, dezvoltarea infrastructurii edilitare, statutul juridic și circulația terenurilor, protejarea monumentelor istorice și servituți în zonele de protecție ale acestora;
- Au fost parcurse etapele de informare și consultare a publicului cu privire la elaborarea PUZ, descrise în Raportul informării și consultării publicului nr. 1/9740/27.09.2022 și nr. 1/12693/15.12.2022, în urma cărora nu au fost înregistrate observații și sugestii din partea publicului și nu au fost identificate probleme referitoare la propunerile PUZ;
- PUZ-ul a fost avizat de toate instituțiile interesate, avize ce au fost solicitate prin certificatul de urbanism nr. 98/20.06.2022;
- În conformitate cu prevederile art. 5, alin. (1), (2), (3) din Metodologia de informare și consultare a publicului cu privire la elaborarea sau revizuirea planurilor de amenajare a teritoriului și de urbanism, aprobată prin Ordinul MDRT nr. 2701/2010 și a anexei 1 din Legea nr. 350/2001 privind amenajarea teritoriului și urbanismul, aprobarea Raportului informării și consultării publicului cu privire la elaborarea PUZ și a PUZ-ului fiind de competența Consiliului Local, supunem dezbaterii acestuia prezentul proiect de hotărâre, în ședința ordinară din luna aprilie 2023.

Inspector urbanism
Iancu Cristinel





ROMÂNIA
JUDEȚUL VRANCEA
ORAȘ ODOBEȘTI



Str.

Libertatii nr.113, 625300, Odobești, Vrancea, România
Tel. 40.237.675224; 40.237.675522; Fax 40.237.676590
contact@primariaodobesti.ro

REFERAT DE APROBARE

La proiectul de hotărâre privind aprobarea Raportului informării și consultării publicului cu privire la elaborarea **Planului Urbanistic Zonal – atragere teren în intravilan pentru "Construire galerii comerciale pentru comercializarea produselor alimentare și nealimentare, amplasare bazin de incendiu, bazin de retenție, amenajări exterioare, amenajări în incintă (parcare, zonă de aprovizionare, spații verzi, drumuri, trotuare), elemente publicitare, post trafo, rețele tehnico-edilitare, înprejmuire incintă, bransamente utilitare și organizare de șantier"**, precum și aprobarea acestui PUZ întocmit pentru suprafața de 7987 mp, teren situat în T 90, P 2636, CF nr. 56380, beneficiară Nicolaș Aneta.

Având în vedere:

- prevederile art. 47 din Legea nr. 350/2001 privind amenajarea teritoriului și urbanismului prin care Planul urbanistic zonal (PUZ) are caracter de reglementare specifică care coordonează dezvoltarea urbanistică integrată a unor zone din localitate și asigură corelarea programelor de dezvoltare urbană integrată a zonei cu Planul Urbanistic General;

- prevederile anexei 1 din Legea nr. 350/2001, prin care competența de aprobare a Planul urbanistic zonal revine Consiliului Local al orașului Odobești;

- prevederile art. 5, alin. (1), (2), (3) din Metodologia de informare și consultare a publicului cu privire la elaborarea sau revizuirea planurilor de amenajare a teritoriului și de urbanism, aprobată prin Ordinul MDRT nr. 2701/2010, prin care raportul de informării și consultării publicului se înaintează spre aprobare sau respingere împreună cu Planul urbanistic zonal,

se impune aprobarea proiectului de hotărâre cu titlul de mai sus printr-o hotărâre a Consiliului Local al orașului Odobești.

Față de cele arătate mai sus, propun ca acest proiect de hotărâre să fie analizat și avizat în vederea dezbaterii și adoptării de către Consiliul Local al orașului Odobești, în ședința ordinară din luna aprilie 2023.

Primarul orașului Odobești,
Nicolaș Daniel



R O M Â N I A
JUDEȚUL VRANCEA
CONSILIUL LOCAL AL ORAȘULUI ODOBEȘTI



Str. Libertatii nr.113, 625300, Odobești, Vrancea, România

Tel. 40.237.675224; 40.237.675522; Fax 40.237.676590

contact@primariaodobesti.ro

**Comisia pentru administrarea domeniului public si privat al orasului,
urbanism, sistematizarea teritoriului, conservarea monumentelor istorice si de
arhitectura si agricultura**

RAPORT DE AVIZARE

**la proiectul de hotarare privind aprobarea Raportului informarii si
consultarii publicului cu privire la elaborarea PUZ – Atragere teren in intravilan
pentru „Construire galerii comerciale pentru comercializarea produselor
alimentare si nealimentare, amplasare bazin de incendiu, bazin de retentie,
amenajari exterioare, amenajari in incinta (parcare, zona de aprovizionare, spatii
verzi, drumuri trotuare), elemente publicitare, post trafo, retele tehnico-edilitare,
imprejmuire incinta, bransamente utilitare si organizare de santier”, precum si
aprobarea acestui PUZ, intocmit pentru suprafata de 7987 mp, teren situat in T
90, P 2636, CF nr.56380, beneficiara NICOLAS ANETA**

Comisia, vazand proiectul de hotarare cu titlul de mai sus, constata ca acesta respecta :

- dispozitiile art. 196, alin.(1), lit.,,a” din O.U.G. nr.57/2019, privind Codul administrativ;
- art. 47 și ale Anexei 1 din Legea nr.350/2001, privind amenajarea teritoriului și urbanismul, precum și ale art.5, alin. (1), (2), (3) din Metodologia de informare si consultare a publicului cu privire la elaborarea sau revizuirea planurilor de amenajare a teritoriului și de urbanism, aprobată prin Ordinul M.D.R.T. nr.2701/2010;
- în baza prevederilor art. art.129, alin.(2), lit.,,c”, alin.(6), lit.,,c” si a art. 139, alin.(3), lit.,,e” din O.U.G. nr. 57/2019, privind Codul administrativ;

Fata de cele de mai sus, comisia il avizeaza favorabil, cu propunerea de a fi adoptat de Consiliul Local in sedinta ordinara din data de 27 aprilie 2023.

1. Cristea Florentin - presedinte
2. Dan Andreea-Madalina- secretar
3. Chiriac Gabriel - membru
4. Teluta Ghiorghe - membru
5. Nedelcu Mihai - membru

Data: 27 aprilie 2023