



ROMÂNIA
JUDEȚUL VRANCEA
CONSILIUL LOCAL AL ORAȘULUI ODOBEȘTI



Str. Libertatii nr.113, 625300, Odobesti, Vrancea, România
Tel. 40.237.675224; 40.237.675522; Fax 40.237.676590

HOTARAREA Nr. 208
din 28 decembrie 2023
privind stabilirea unui amplasament in vederea organizarii activitatii de
colectare a materialelor rezultate in urma sapaturilor efectuate pentru lucrarile
de constructii de drumuri

Consiliul Local Odobesti, judetul Vrancea, intrunit in sedinta ordinara;

-in temeiul art. 196, alin.(1), lit.,,a” din O.U.G. nr.57/2019, privind Codul administrativ;

- vazand raportul de specialitate al Directiei Administratie si Patrimoniu, precum si raportul de avizare al comisiei de specialitate din cadrul Consiliului Local Odobesti, la proiectul de hotarare cu titlul de mai sus, initiat de Primarul orasului Odobesti, Daniel Nicolas;
- avand in vedere prevederile art. 17, alin.(5), lit.,,n” din O.U.G. nr.92/2021, privind regimul deșeurilor;
- in baza art.129, alin.(2), lit.,,c” si a art. 139, alin.(3), lit.,,g” din O.U.G. nr.57/2019, privind Codul administrativ;

HOTARASTE :

Art.1 Stabilirea unui amplasament in vederea organizarii activitatii de colectare a materialelor rezultate in urma sapaturilor efectuate pentru lucrarile de constructii de drumuri, identificat potrivit schitei-anexa, ce face parte integranta din prezenta hotarare.

Art.2 Directia Administratie si Patrimoniu si Compartimentul de Mediu vor duce la indeplinire prevederile prezentei, comunicarea acesteia persoanelor si institutiilor interesate fiind asigurata de catre secretarul general al orasului Odobesti.

Presedinte de sedinta,
CRISTEA FLORENTIN




Contrasemneaza,
Secretar general,
BOUROS STEFAN


PLAN DE AMPLASAMENT SI DELIMITARE A IMOBILULUI

Scara 1:2000

Nr. cadastral	Suprafata masurata	Adresa imobilului
60236	191 650 mp	Extravilan Odobesti, T 96, P 2702 2741% 2770% 2772% 2774% 2778% 2779%
Cartea Funciara nr.		Unitate Administrativ Teritoriala (UAT)
60236		Odobesti

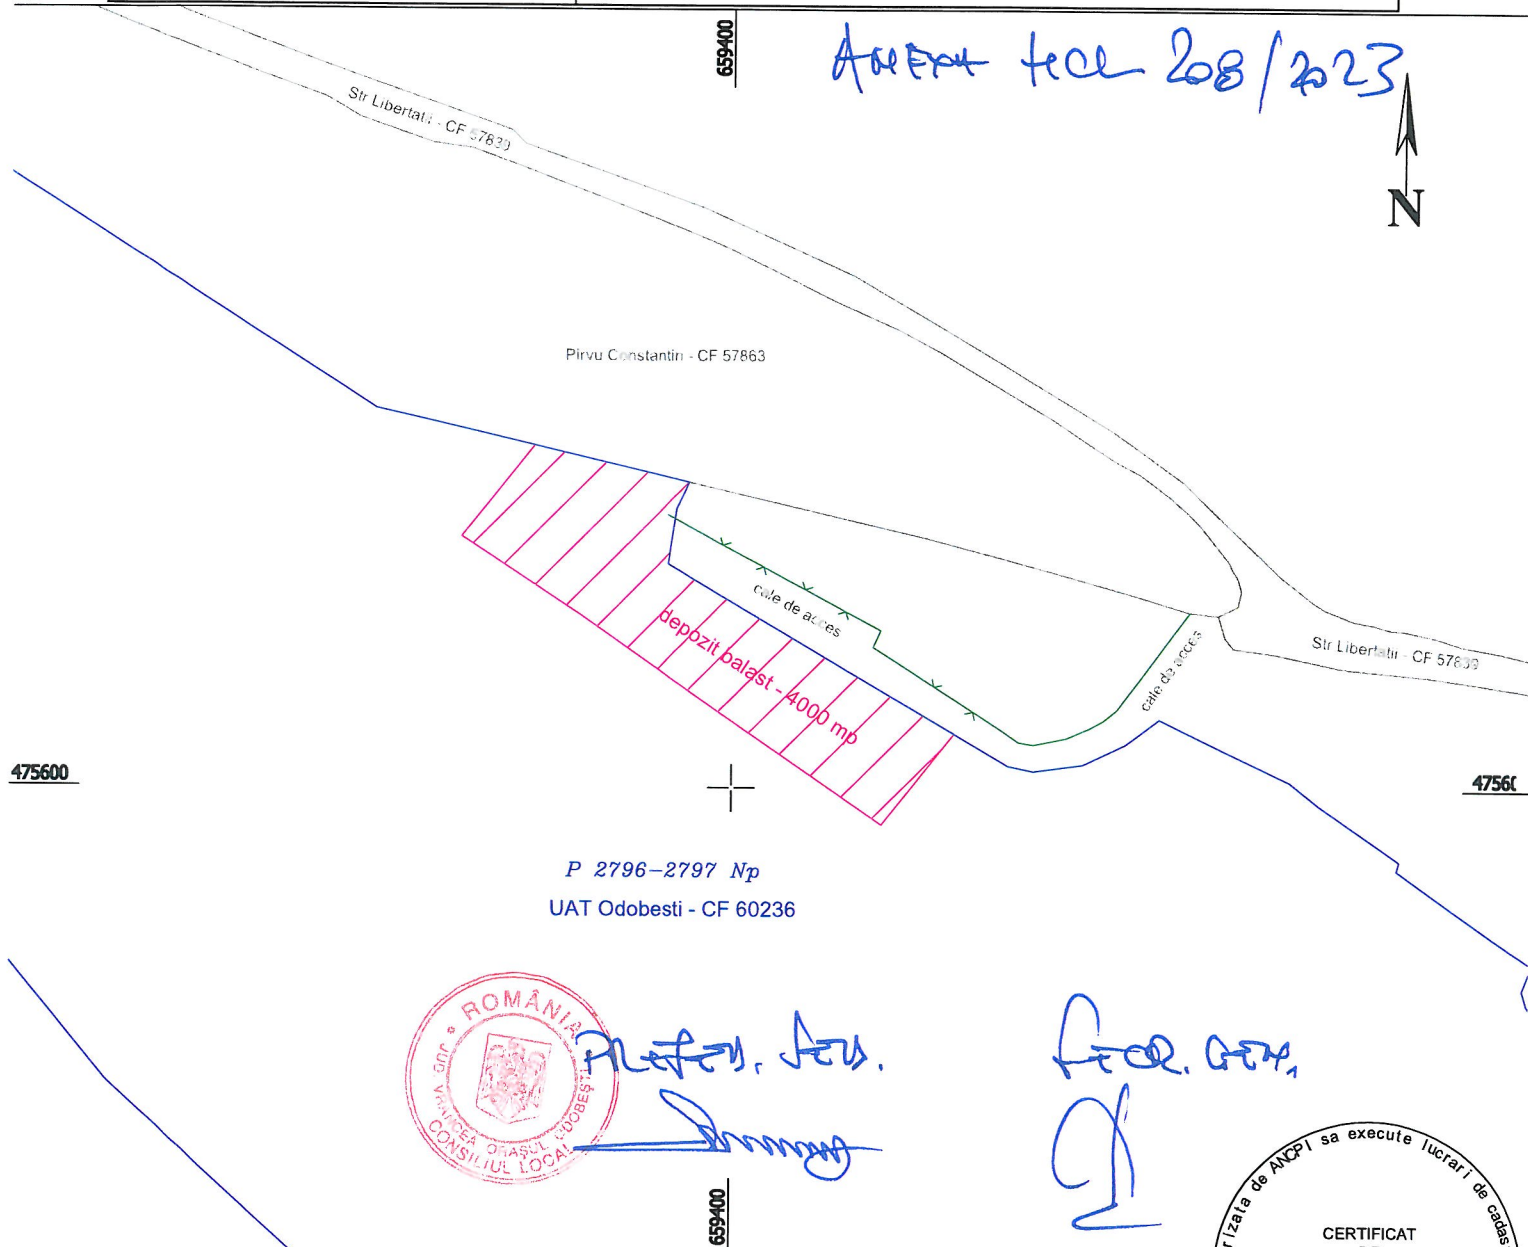


P 2796-2797 Np
UAT Odobesti - CF 60236

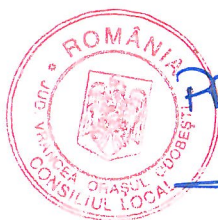

Prof. Ing. J. J.
[Signature]

Prof. Ing. J. J.
[Signature]

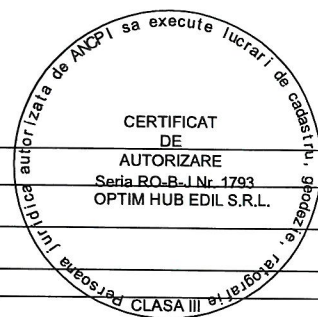

A. Date referitoare la teren

Nr. parcela	Categoria de folosinta	Suprafata [mp]	Mentiuni
2796 - 2797	Np	4000	extravilan - depozit de balast
Total		4000	Terenul este nelmprejmuit

B. Date referitoare la constructii

Cod constr.	Destinatia	Suprafata construita la sol [mp]	Mentiuni
Total			

Suprafata totala masurata a imobilului = 4000 mp
Suprafata din act.= 191 650 mp

Confirmarea masurarii terenului, corectitudinea întocmirii documentatiei cadastrale si corespondenta acesteia cu realitatea din teren

Confirm introducerea imobilului in baza de date integrata si atribuirea nr.cadastral

Executant:

SC OPTIM HUB EDIL SRL
Costin Madalin Stefan

Inspector



ROMÂNIA
JUDEȚUL VRANCEA
U.A.T. ORAȘ
ODOBEȘTI



Str. Libertatii nr.113, 625300, Odobești, Vrancea, România
Tel. 40.237.675224; Fax 40.237.676590

RAPORT DE SPECIALITATE

La proiectul de hotărâre privind stabilirea unui amplasament în vederea organizării activității de colectare a materialelor rezultate în urma săpăturilor efectuate pentru lucrările de construcții de drumuri

Direcția Administrație și Patrimoniu din cadrul primăriei, a analizat proiectul de hotărâre mai sus menționat, constatând următoarele:

În conformitate cu prevederile art. 196 alin.1 lit. a din OUG nr. 57/2019, privind Codul administrativ;

În baza prevederilor art. 129, ale art 298-300 și ale art 139, alin (2), lit. g din OUG nr. 57/2019, privind Codul administrativ;

Având în vedere prevederile art 17, alin 5, lit. n din OUG 92/2021, privind regimul deșeurilor;


Data fiind necesitatea înființării unui depozit pentru organizarea activității de colectare a materialelor rezultate în urma săpăturilor efectuate pentru lucrările de construcții de drumuri, în conformitate cu legislația în vigoare , a fost identificată o suprafață de 4000 mp teren situată în extravilanul orașului Odobești , T 96, P 2796-2797, cu categoria de folosință neproductiv (Np)

Față de cele prezentate mai sus, supunem dezbaterii Consiliului Local proiectul de hotărâre în sesiunea ordinară din luna decembrie 2023.

Direcția Administrație și Patrimoniu
Director executiv
Vetrescu Florin



ROMÂNIA
JUDEȚUL VRANCEA
U.A.T. ORAȘ
ODOBEȘTI

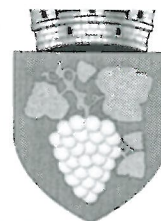

Str. Libertatii nr.113, 625300, Odobești, Vrancea, România
Tel. 40.237.675224; Fax 40.237.676590

Referat de aprobare

În conformitate cu prevederile art. 196 alin.1 lit. a din OUG nr. 57/2019, privind Codul administrativ;

În baza prevederilor art. 129, ale art 298-300 și ale art 139, alin (2), lit. g din OUG nr. 57/2019, privind Codul administrativ;

Având în vedere și prevederile art 17, alin 5, lit. n din OUG 92/2021, privind regimul deșeurilor;

Data fiind necesitatea înființării unui depozit pentru organizarea activității de colectare a materialelor rezultate în urma săpăturilor efectuate pentru lucrările de construcții de drumuri, în conformitate cu legislația în vigoare , a fost identificată o suprafață de 4000 mp teren situată în extravilanul orașului Odobești , T 96, P 2796-2797, cu categoria de folosință neproductiv (Np)

Având în vedere cele arătate mai sus, în temeiul actelor normative invocate, inițiez prezentul proiect de hotărâre și îl supun aprobării consiliului local.

Primar,
Daniel Nicolae



ROMÂNIA
JUDEȚUL VRANCEA
CONSILIUL LOCAL AL ORAȘULUI ODOBEȘTI



Str. Libertatii nr.113, 625300, Odobesti, Vrancea, România
Tel. 40.237.675224; 40.237.675522; Fax 40.237.676590
contact@primariaodobesti.ro

**Comisia pentru administrarea domeniului public si privat al orasului,
urbanism, sistematizarea teritoriului, conservarea monumentelor istorice si de
arhitectura si agricultura**

RAPORT DE AVIZARE
**la proiectul de hotarare privind stabilirea unui amplasament in vederea
organizarii activitatii de colectare a deseurilor provenite de la lucrari de
constructii abandonate de pe raza orasului Odobesti**

Comisia, vazand proiectul de hotarare cu titlul de mai sus, constata ca acesta respecta :

- dispozitiile art. 196, alin.(1), lit.,,a” din O.U.G. nr.57/2019, privind Codul administrativ;
- prevederile art. art. 17, alin.(5), lit.,,n” din O.U.G. nr.92/2021, privind regimul deșeurilor;
- in baza art.129, alin.(2), lit.,,c” si a art. 139, alin.(3), lit.,,g” din O.U.G. nr.57/2019, privind Codul administrativ;

Fata de cele de mai sus, comisia il avizeaza favorabil, cu propunerea de a fi adoptat de Consiliul Local in sedinta ordinara din data de 28 decembrie 2023.

1. Cristea Florentin - presedinte
2. Dan Andreea-Madalina- secretar
3. Chiriac Gabriel - membru
4. Teluta Ghiorghe - membru
5. Nedelcu Mihai - membru

Data: 28 decembrie 2023