



ROMÂNIA
JUDEȚUL VRANCEA
CONSILIUL LOCAL AL ORAȘULUI ODOBEȘTI



Str. Libertatii nr.113, 625300, Odobesti, Vrancea, România
Tel. 40.237.675224; 40.237.675522; Fax 40.237.676590
contact@primariaodobesti.ro

HOTARAREA Nr. 117
din 17 septembrie 2024
privind aprobarea acordului de amplasare a LES si LEA in zona unor
drumuri de exploatare,
situate pe raza administrativa a orasului Odobesti, de catre S.C. GM
MANAGEMENT EXTRACTION S.R.L, respectiv, V&G OIL 2002 SRL,
in vederea executarii unor lucrari de investitii

Consiliul Local Odobesti, judetul Vrancea, intrunit in sedinta extraordinara convocata de indata;

- in temeiul art. 196, alin.(1), lit.,a” din O.U.G. nr.57/2019, privind Codul administrativ, cu modificarile si completarile ulterioare;

- vazand raportul de specialitate al Compartimentului Investitii si Urbanism, precum si raportul de avizare al Comisiei de specialitate din cadrul Consiliului Local Odobesti, la proiectul de hotarare cu titlul de mai sus, initiat de Primarul orasului Odobesti, Daniel Nicolas;

- avand in vedere solicitarile S.C. GM MANAGEMENT EXTRACTION S.R.L inregistrata sub nr.1/9291/17.09.2024 si S.C. V&G OIL 2002 SRL, inregistrata sub nr. 1/7232/2024.

- in baza art.129, alin.(2), lit.,c” si a art. 139, alin.(3), lit.,g” din O.U.G. nr.57/2019, privind Codul administrativ, cu modificarile si completarile ulterioare;


HOTARASTE :

Art.1 Aprobarea acordului de amplasare a LES 20 KV in zona drumului de exploatare 423DE, CF 58302, situat pe raza administrativa a orasului Odobesti, de catre S.C. GM MANAGEMENT EXTRACTION S.R.L pentru investitia „Alimentare cu energie electrica a obiectivului Statie mobila de asfalt”, identificat potrivit schitei-anexa nr.1, ce face parte integranta din prezenta hotarare.

Art.2 Aprobarea acordului de amplasare a LES + LEA 20 KV in zona drumului de exploatare extravilan T0- P 423, 426/2, 476, 452, 451, DE inscise in CF 58302, CF 59875, CF 59876, CF 61854, CF 61855, CF 61856, situate pe raza administrativa a orasului Odobesti, de catre S.C. V&G OIL 2002 S.R.L pentru investitia „Alimentare cu energie electrica a obiectivului Bazin acumulare apa pentru irigatii”, identificat potrivit schitei-anexa nr.2, ce face parte integranta din prezenta hotarare.


Art.3 Primarul, prin directiile/compartimentele din subordine, va duce la indeplinire prevederile prezentei, comunicarea acesteia persoanelor si institutiilor interesate fiind asigurata de catre secretarul general al orasului Odobesti.

**Presedinte de sedinta,
Cristea Florentin**

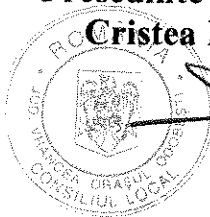


**Contrasemneaza,
Secretar general,
Bouros Stefan**

A large, stylized handwritten signature, likely belonging to Bouros Stefan, is written over the text.

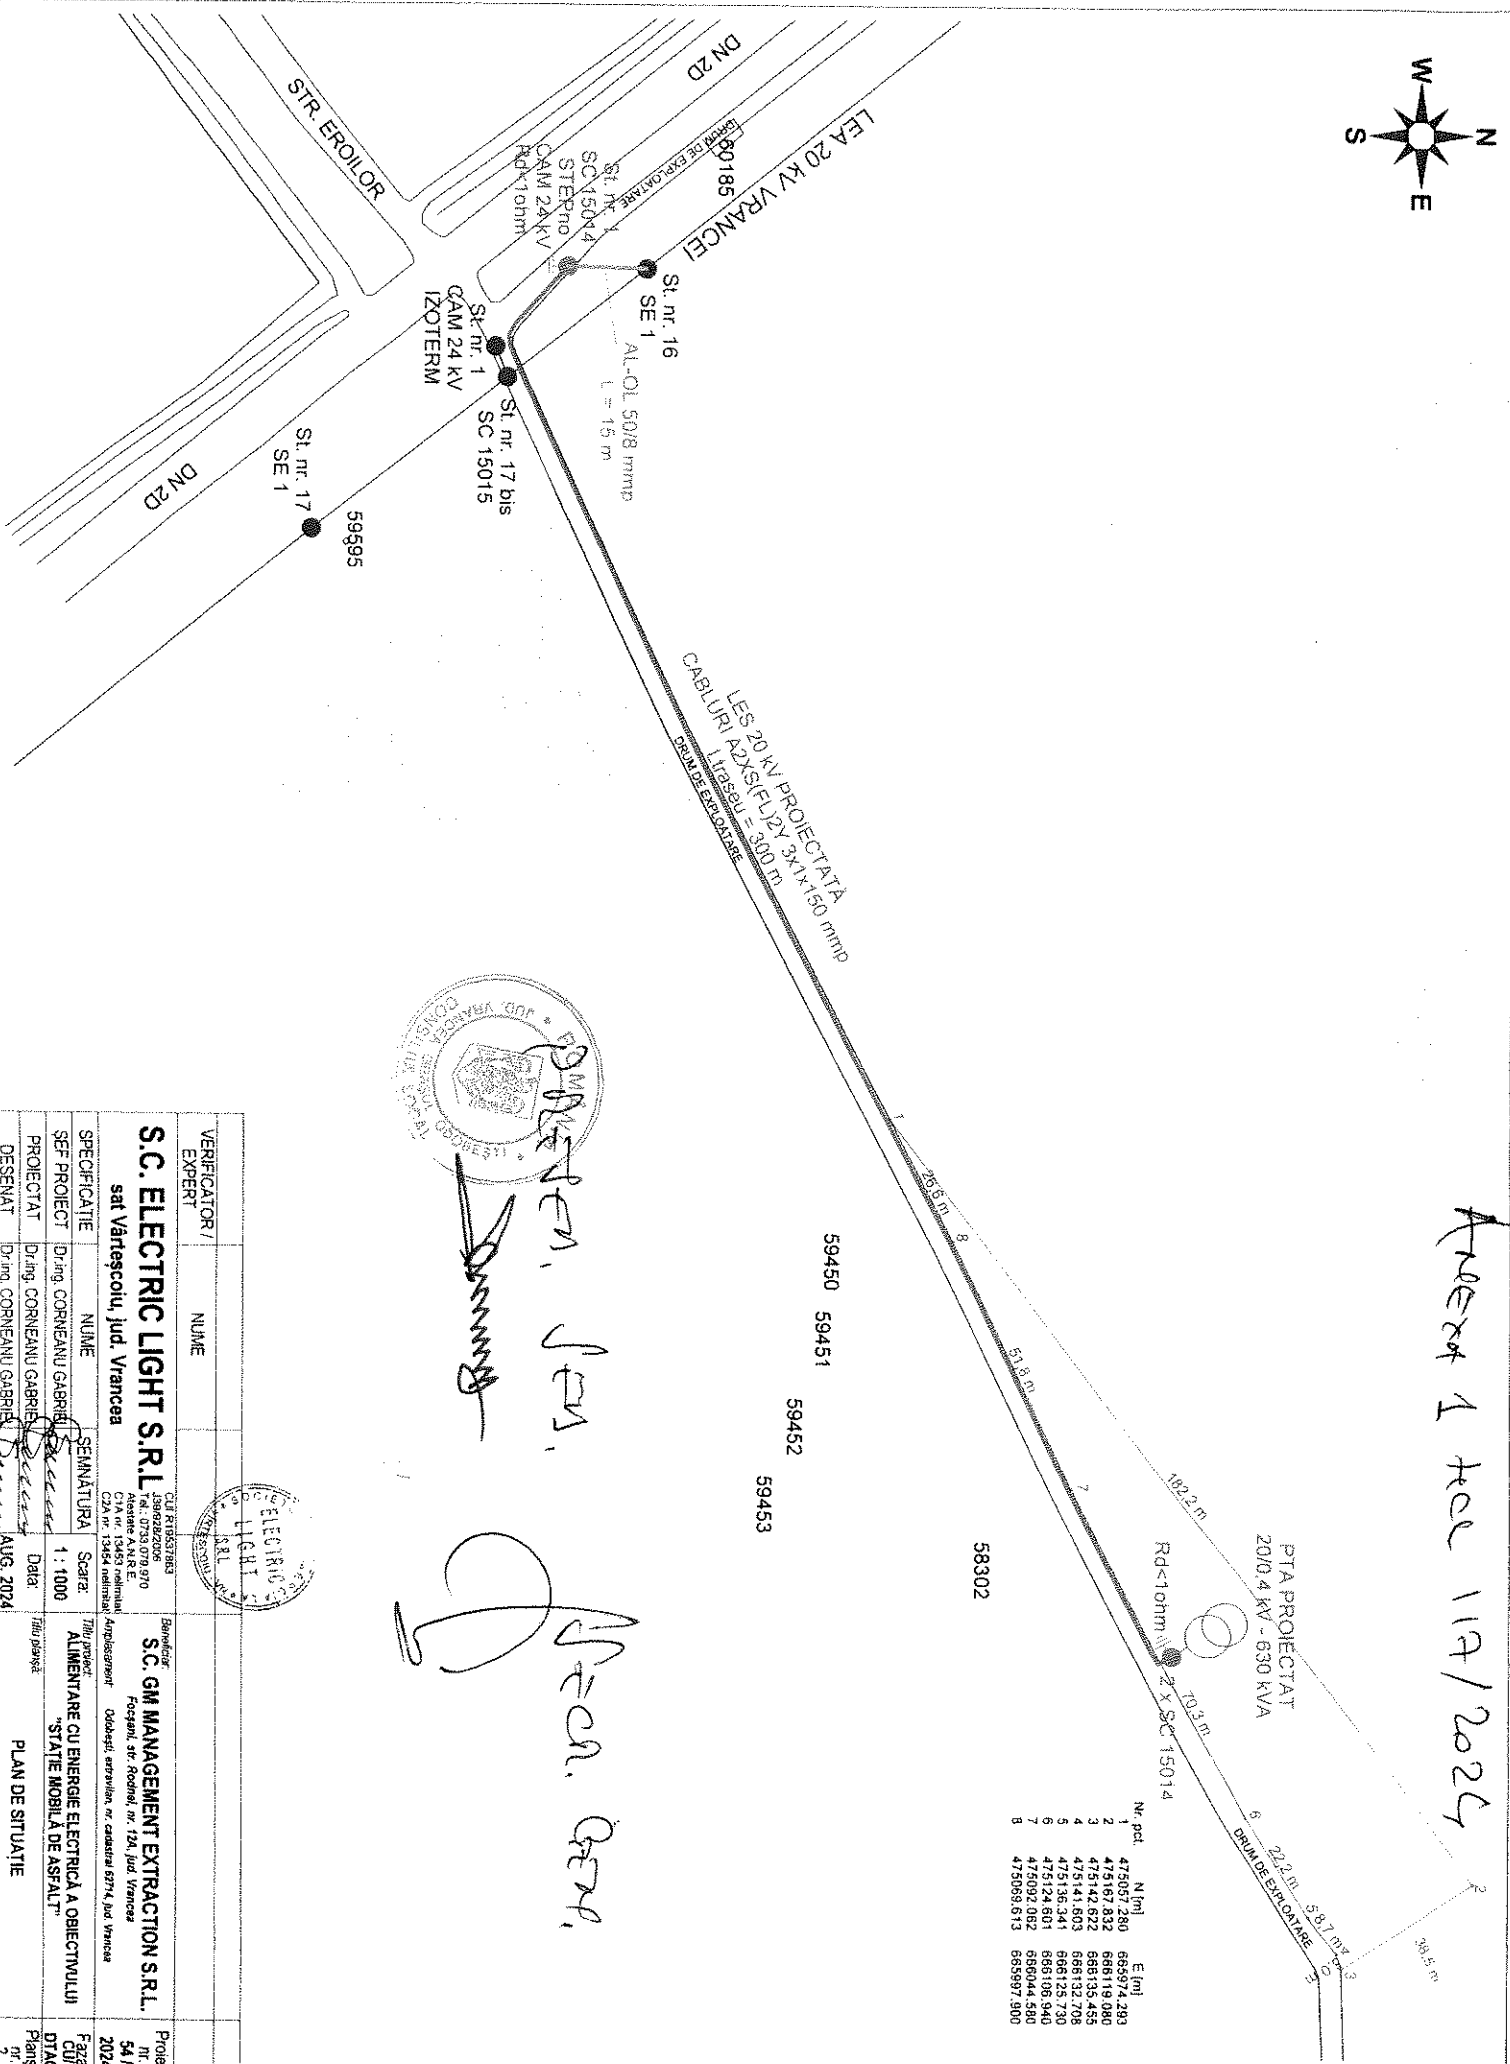[illegible][illegible]

ANEXA 2 HCL 117/2024

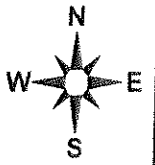

AMPLASAMENT BAZIN DE ACUMULARE APĂ

LEA 20 KV VRANCEI, EXISTENTĂ
LEA 20 KV INSTALAȚIE DE RACORDARE, PROIECTATĂ
LEA 20 KV INSTALAȚIE DE UTILIZARE, PROIECTATĂ
LEA 20 KV INSTALAȚIE DE UTILIZARE, PROIECTATĂ



Adreșan, Ius, Recd, Grah

VERIFICATOR / EXPERT	NUME	SEMNĂTURĂ	CERINȚĂ	REFERAT / EXPERTIZĂ	NR. / DATA
S.C. ELECTRIC LIGHT S.R.L. sat Vârteșcoiu, jud. Vrancea			CUI 19537863 J39.9.26/2006 Tel. 0733.079.970 Aleșcu A.N.R.E. CTA nr. 13453 nelimitat CDA nr. 13454 nelimitat	Beneficiar: S.C. V & G OIL 2002 S.R.L. Odobesti, Șoseaua Vrancei, km 6, jud. Vrancea Amplasament: Odobesti, extravilan, jud. Vrancea	Proiect nr. 50 / 2024
SPECIFICAȚIE	NUME	SEMNĂTURĂ	Scara:	Titlu proiect	Faza
SEF PROIECT	Dr ing. CORNEANU GABRIEL	<i>[Signature]</i>	1 : 50000	ALIMENTARE CU ENERGIE ELECTRICĂ A OBIECTIVULUI	D.T.A.C.
PROIECTAT	Dr ing. CORNEANU GABRIEL	<i>[Signature]</i>	Data:	Titlu planșă	Planșă
DESENAT	Dr ing. CORNEANU GABRIEL	<i>[Signature]</i>	10.11.2024	PLAN DE ÎNCADRARE ÎN ZONĂ	nr. 1

S.C. GM MANAGEMENT EXTRACTION S.R.L.

RO45804609 - J39/286/2022 - Str. RODNEI Nr. 12A, Focsani, jud Vrancea -
tel.0722628721 gmextraction30@gmail.com

Statia de concasare-sortare GM – Odobesti, T37, P626 VN



Nr. 1/9291/17.09.2024

CATRE PRIMARUL ORASULUI ODOBESTI

Subsemnatul MICU GABRIEL, CNP 1750830394271, cu domiciliul in judetul VRANCEA, comuna VIDRA, satul VIDRA, cod postal 627415, str. VALERIU D.COTEA, nr.106, telefon 0722628721, e-mail gmextraction30@gmail.com, in calitate de reprezentant al S.C. GM MANAGEMENT EXTRACTION S.R.L., CUI 45804609, ORC J39/286/2022, in conformitate cu prevederile Legii nr.50/1991, privind autorizarea executarii lucrarilor de constructii, republicata cu modificarile si completarile ulterioare, solicit acordul pentru utilizarea domeniului public in scopul: ALIMENTARE CU ENERGIE ELECTRICA A OBIECTIVULUI "STATIE MOBILA DE ASFALT".


DATA

17.09.2024.

SEMNATURA



Catre Primaria ODOBESTI

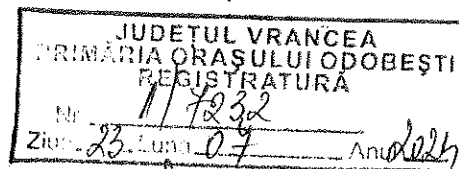

CERERE

Pentru emiterea avizului/acordului de drum conform art. 11 alin (1) litera m) din Legea nr. 50/1991 privind autorizarea executării lucrărilor de construcții.

OG 43/1997

S.C. V&G OIL 2002 S.R.L. cu sediul în Odobesti, Șoseaua Vrancei, km 6, județul Vrancea, înmatriculată la Registrul Comerțului sub nr. J39/601/1996, având codul fiscal nr. 8760559, prin Administrator PAMFIL VASILICĂ telefon 0733 079 970, Nr. Inreg. Reg. Comerțului -, CIF - reprezentată de - cu sediul în -, str. -, nr. -, bloc -, scara -, etaj -, ap. -, județ/sector -, telefon -, Nr. Inreg. Reg. Comerțului -, CIF - având în vedere:

- Modificările legislative aduse Legii nr. 50/1991 privind autorizarea executării lucrărilor de construcții prin Legea nr. 193/2019 pentru modificarea și completarea Legii nr. 50/1991;
- Extinderea categoriilor de lucrări care se pot executa fără autorizație de construire/desființare și la lucrările de bransamente și racorduri executate pe domeniul public la infrastructura tehnico-edilitară (art. 11 alin (1) litera m) din Legea nr. 50/1991);
- Conditionarea executării acestor lucrări exclusiv de acordul/autorizația administratorului drumului art. 11 alin (1) litera m) din Legea nr. 50/1991);
- Calitatea dumneavoastră de a fi administratorul drumului din zona în care urmează a se executa lucrările în prezenta cerere.

Solicitam emiterea acordului administratorului drumului în vederea începerii execuției lucrărilor:

ALIMENTARE CU ENERGIE ELECTRICĂ A OBIECTIVULUI "BAZIN
ACUMULARE APĂ PENTRU IRIGAȚII

care se vor desfășura în localitatea Odobesti, extravilan, T0 - P423, 426/2, 476, 452, 451 (drumuri de exploatare) și T24 - P451, înscrise în CF 58302, CF 59875, CF 59876, CF 61854, CF 61855, CF 61856, CF 60657, CF 60658 și terenuri neîntabulate P423 și P410 (canale de irigații).

Suprafața de teren afectată 54 mp. + durată execuție : 10 zile

Anexam prezentei cereri:

- Plan de încadrare în zonă scara 1:2500;
- Plan de situație scara 1:500


Data _____

Semnatura și stampila _____





ROMÂNIA
JUDEȚUL VRANCEA
ORAȘ ODOBEȘTI

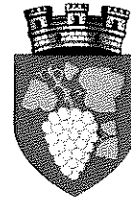

Str. Libertatii nr. 113, 625300, Odobești, Vrancea, România
Tel. 40.237.675224; 40.237.675522; Fax 40.237.676590
contact@primariaodobesti.ro

REFERAT DE APROBARE

La proiectul de hotărâre privind aprobarea acordului de amplasare a LES și LEA în zona unor drumuri de exploatare, situate pe raza administrativă a orașului Odobești, de către SC GM MANAGEMENT EXTRACTION SRL și SC V&G OIL 2002 SRL, în vederea executării unor lucrări de investiții.

Având în vedere:

- solicitarea SC GM MANAGEMENT EXTRACTION SRL nr. 1/9291/17.09.2024, de amplasare a unei LEA 20 kV în zona drumului de exploatare 423DE, identificat prin CF 58302, aflat în domeniul public al orașului, pentru alimentarea cu energie electrică a stației mobile de asfalt situată în extravilan Odobești, T 20, P 422, CF 62714;

- solicitarea SC V&G OIL 2002 SRL de amplasare a LEA + LES 20 kV în zona drumurilor de exploatare 423DE, 426/2DE, 476DE, 452DE, 451DE, identificate prin CF 58302, CF 59875, CF 59876, CF 61854, CF 61855, CF 61856, aflate în domeniul public al orașului, pentru alimentarea cu energie electrică a bazinului acumulare apă pentru irigații situat în extravilan Odobești, T 24, P 451, CF 60657;

- prevederile art. 196, alin. (1), lit. a) din OUG nr. 57/2019, privind Codul administrativ;

- prevederile art. 129, alin. (2), lit. c) și art. 139, alin. (3), lit. g) din OUG nr. 57/2019, privind Codul administrativ.

Se impune aprobarea proiectului de hotărâre cu titlul de mai sus printr-o hotărâre a Consiliului Local al orașului Odobești.

Față de cele arătate mai sus, propun ca acest proiect de hotărâre să fie analizat și avizat în vederea dezbaterii și adoptării de către Consiliul Local al orașului Odobești, în ședința extraordinară din data de 17.09.2024.

Primarul orașului Odobești,

Nicolaș Daniel

R O M A N I A
JUDEȚUL VRANCEA
ORAȘ ODOBEȘTI
Compartiment Investiții și Urbanism

RAPORT DE SPECIALITATE

La proiectul de hotărâre privind aprobarea acordului de amplasare a LES și LEA în zona unor drumuri de exploatare, situate pe raza administrativă a orașului Odobești, de către SC GM MANAGEMENT EXTRACTION SRL și SC V&G OIL 2002 SRL, în vederea executării unor lucrări de investiții.

Compartimentul Investiții și Urbanism din cadrul primăriei, a analizat proiectul de hotărâre mai sus menționat, constatând următoarele:

- Pentru alimentarea cu energie electrică a stației mobile de asfalt situată în extravilan Odobești, T 20, P 422, CF 62714, SC GM MANAGEMENT EXTRACTION SRL solicită amplasarea unei LEA 20 kV în zona drumului; de exploatare 423DE, identificat prin CF 58302, aflat în domeniul public al orașului;
- Pentru alimentarea cu energie electrică a bazinului acumulare apă pentru irigații situat în extravilan Odobești, T 24, P 451, CF 60657, SC V&G OIL 2002 SRL solicită amplasarea a LEA + LES 20 kV în zona drumurilor de exploatare 423DE, 426/2DE, 476DE, 452DE, 451DE, identificate prin CF 58302, CF 59875, CF 59876, CF 61854, CF 61855, CF 61856, aflate în domeniul public al orașului.

Având în vedere:

- prevederile art. 196, alin. (1), lit. a) din OUG nr. 57/2019, privind Codul administrativ;
- prevederile art. 129, alin. (2), lit. c) și art. 139, alin. (3), lit. g) din OUG nr. 57/2019, privind Codul administrativ.

Compartimentul Investiții și Urbanism propune prezentarea proiectului de hotărâre mai sus menționat, în ședința extraordinară a Consiliului Local din data de 17.09.2024, în vederea dezbaterii și adoptării.

Inspector urbanism
Iancu Cristinel





R O M Â N I A
JUDEȚUL VRANCEA
CONSILIUL LOCAL AL ORAȘULUI ODOBEȘTI



Str. Libertatii nr.113, 625300, Odobesti, Vrancea, România

Tel. 40.237.675224; 40.237.675522; Fax 40.237.676590

contact@primariaodobesti.ro

**Comisia pentru administrarea domeniului public si privat al orasului,
urbanism, sistematizarea teritoriului, conservarea monumentelor istorice si
de arhitectura si agricultura**

RAPORT DE AVIZARE

**la proiectul de hotarare privind aprobarea acordului de amplasare
a LES si LEA in zona unor drumuri de exploatare,
situate pe raza administrativa a orasului Odobesti, de catre S.C. GM
MANAGEMENT EXTRACTION S.R.L, respectiv, V&G OIL 2002 SRL,
in vederea executarii unor lucrari de investitii**

Comisia, vazand proiectul de hotarare cu titlul de mai sus, constata ca acesta respecta :

- dispozitiile art. 196, alin.(1), lit.,a” din O.U.G. nr.57/2019, privind Codul administrativ,
- prevederile art. 129, alin.(2), lit.,c” si a art. 139, alin.(3), lit.,g” din O.U.G. nr. 57/2019, privind Codul administrativ, cu modificarile si completarile ulterioare;

Fata de cele de mai sus, comisia il avizeaza favorabil, cu propunerea de a fi adoptat de Consiliul Local in sedinta extraordinara din data de 17 septembrie 2024.

1. Cristea Florentin - presedinte
2. Dan Andreea-Madalina- secretar
3. Chiriac Gabriel - membru
4. Teluta Ghiorghie - membru
5. Nedelcu Mihai - membru

Data: 17 septembrie 2024