

Nr. Pct.	Coordonate pct.de contur	
	Y [m]	X [m]
1	660984.83	475758.19
2	660978.37	475745.42
3	660960.02	475709.17
4	660835.18	475760.00
5	660863.99	475817.07
S=7987 mp		

LEGENDĂ:

1. Galerie comerciala
2. Galerie comerciala
3. Post trafo
4. Bazin de incendiu



PLAN URBANISTIC ZONAL

**Orașul Odobești, extravilan, T 90, P 2636,
nr.cad. 56380, jud. Vrancea**

U4 PROPRIETATEA ASUPRA TERENURILOR

LEGENDĂ

- | | |
|---|---|
|  | Limită teren ce a generat P.U.Z. (nr. cad. 56380) cu suprafața de 7987 mp ce se propune a fi introdus în intravilan |
|  | Limită cadastru |
|  | Limită intravilan |
|  | Limită teren studiat - reglementat prin P.U.Z. |
|  | Limită intravilan propus |


TIPURI DE PROPRIETATE ASUPRA TERENURILOR

DOMENIUL PUBLIC

- ☐ Terenuri în domeniul public de interes local

DOMENIUL PRIVAT

- ☐ Terenuri proprietate privată a persoanelor fizice sau juridice

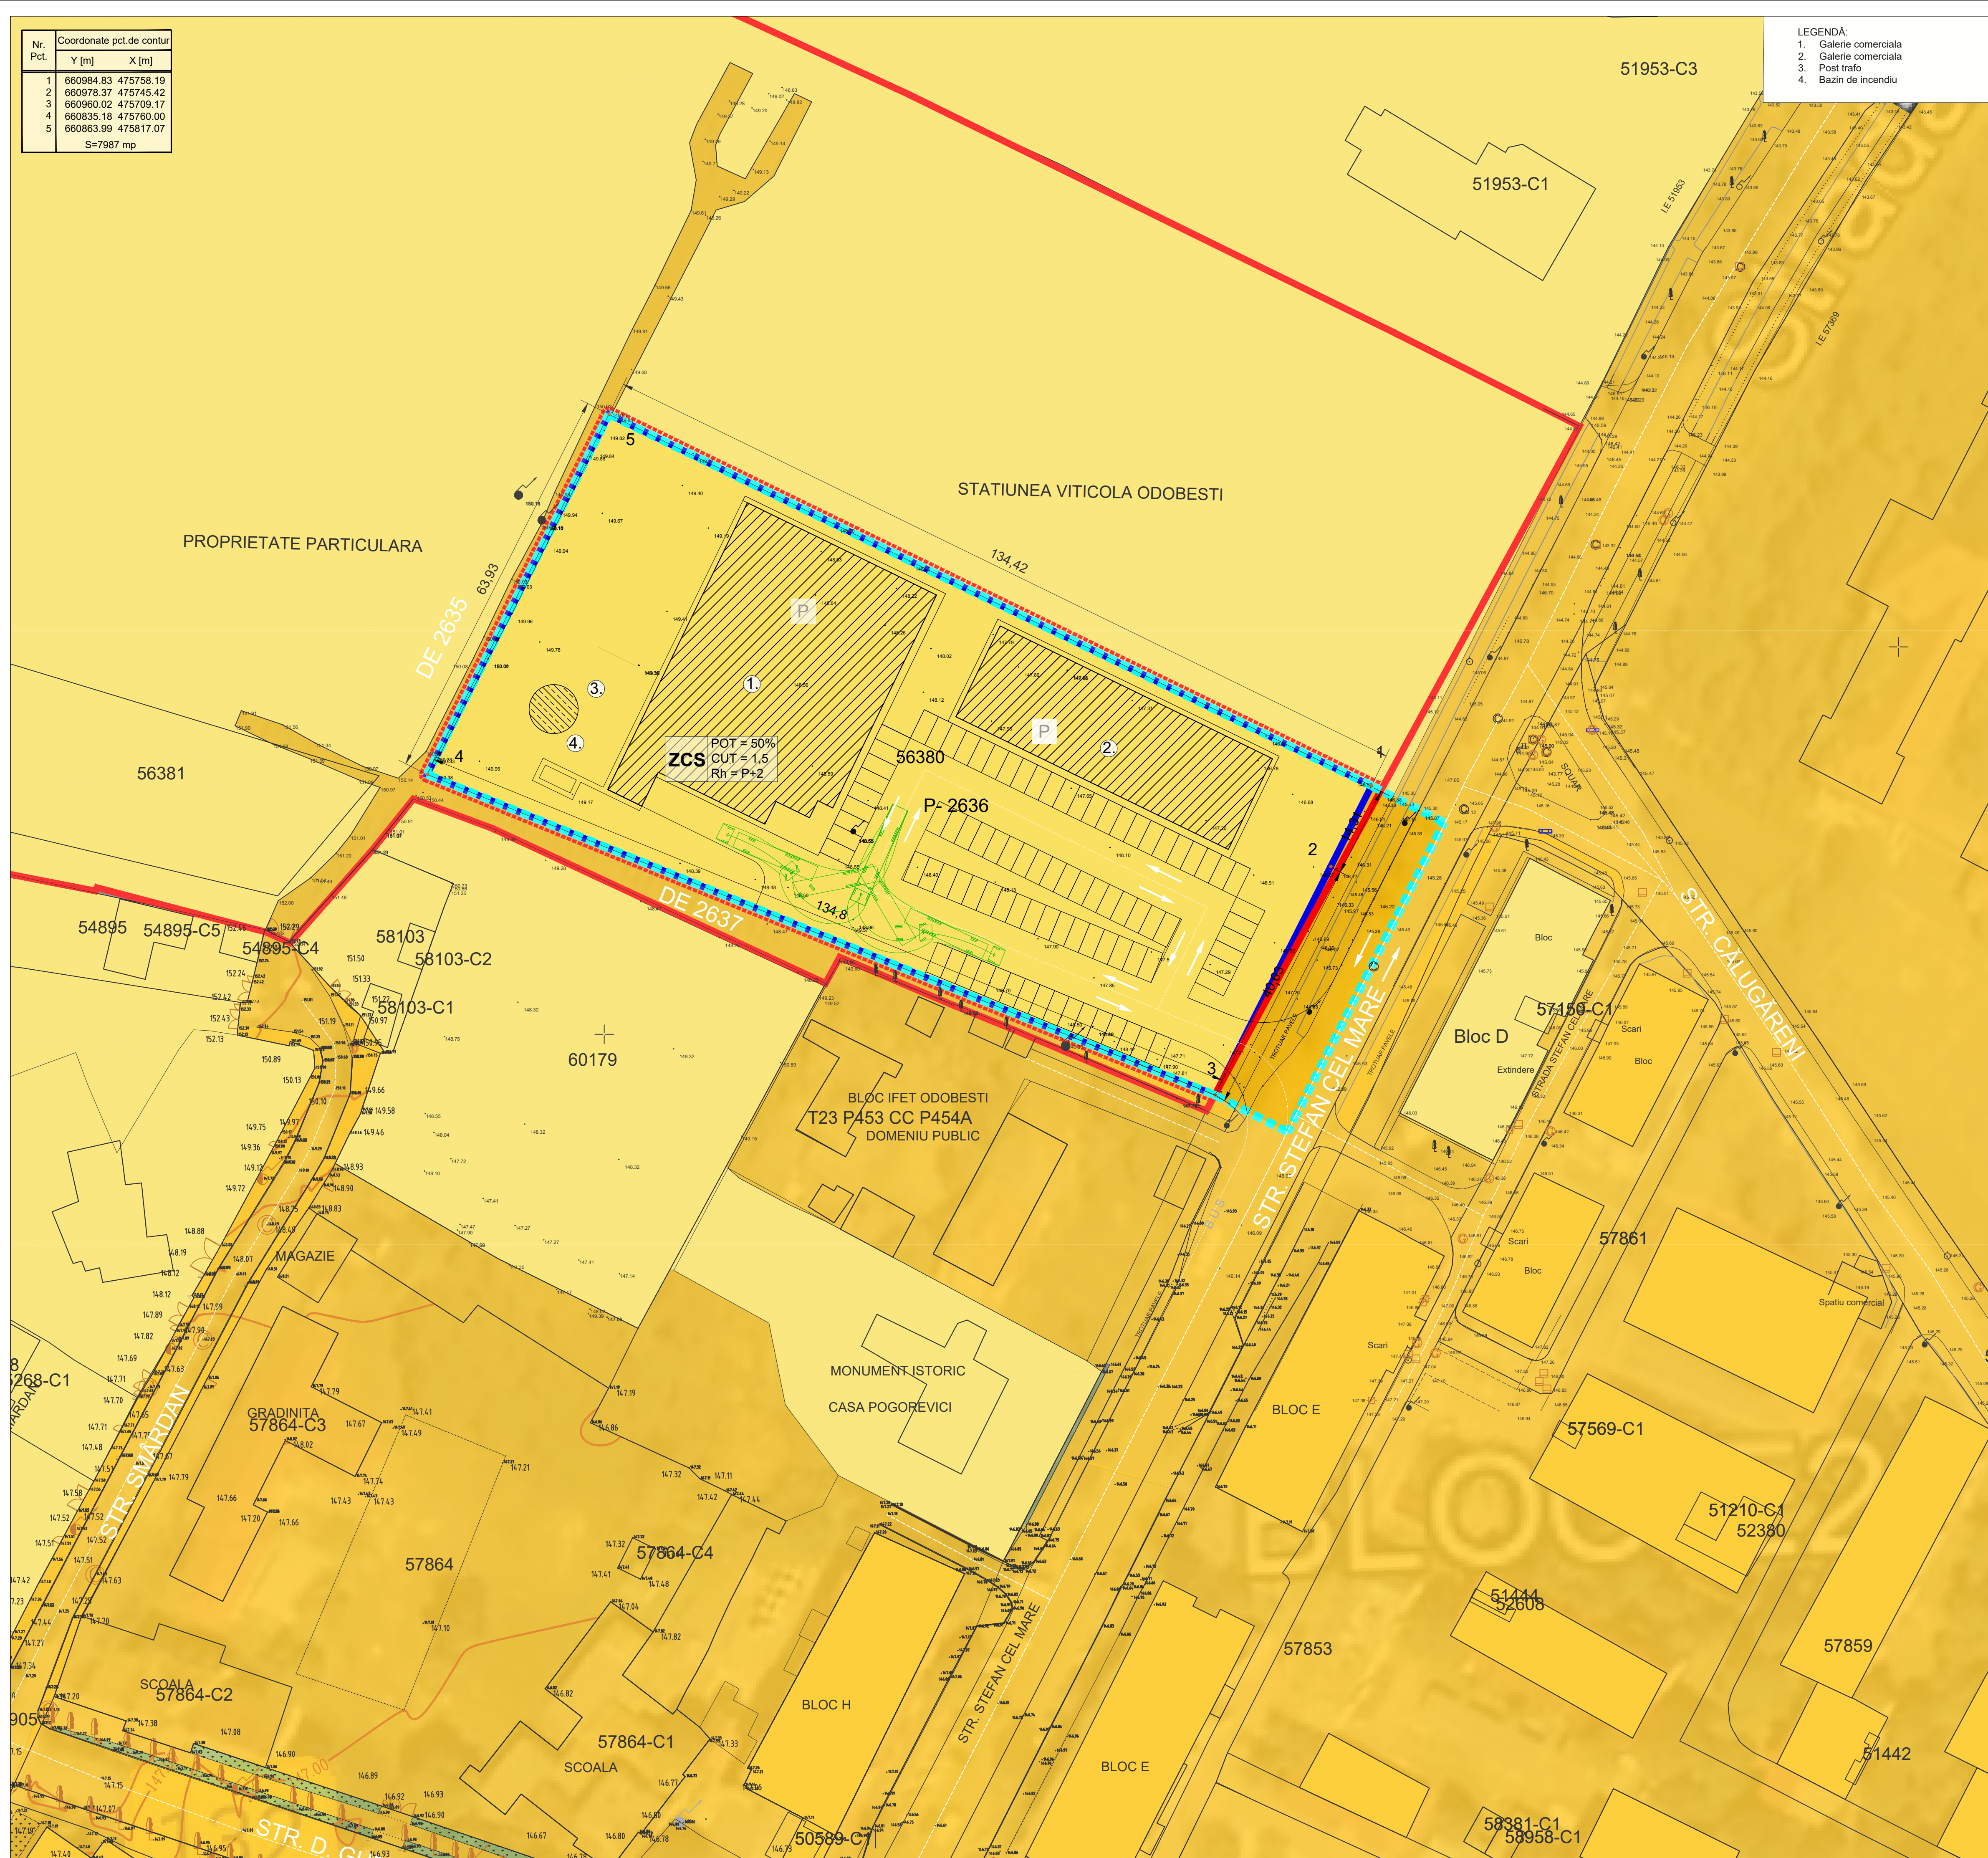

Client: **NICOLAȘ ANETA**

Proiect: PUZ CONSTRUIRE GALERII COMERCIALE PENTRU
COMERCIALIZAREA PRODUSELOR ALIMENTARE ŞI
NEALIMENTARE, AMPLASARE BAZIN DE INCENDIU,
BAZIN DE RETENŢIE, AMENAJĂRI EXTERIOARE,
AMENAJĂRI ÎN INCINTĂ (PARCARE, ZONĂ DE
APROVIZIONARE, SPAŢII VERZI, DRUMURI, TROTUARE),
ELEMENTE PUBLICITARE, POST TRAFU, REŢELE
TEHNIKO-EDILITARE, ÎMPREJMUIRE INCINTĂ,
BRANŞAMENTE UTILITARE ŞI ORGANIZARE DE ŞANTIER

Amplasament:
Oraşul Odobeşti, extravilan, nr. cad. 56380, jud. Vrancea

proiectant general | specialitatea arhitectură:

GOLDBACH Design & Build s.r.l.

GOLDBACH
DESIGN & BUILD

J40/19510/2017 | Ro38517552
RO03 BACX 0000 0015 7368 5001 - UniCredit Bank
ONE TOWER, Calea Floreasca, nr. 165, etaj 4,
Sector 1, Bucuresti
office@goldbach.ro

data: _____

 Proprietatea asupra terenurilor	03.2023
	scara:

		Scale: 1:500
function:	01000	temperature: 1

functie:	nume:	semnatura:
sef proiect:	arb.urb. Laura - Adriana MICU	

proiectat/	urb. Rucsandra Mihaela IVAN	
------------	-----------------------------	---

proiectat/ desenat:	urb.Rucsandra Mihaela IVAN	
proiectat/ desenat:	urb. Todor TATU	

proiectat/ desenat:	stg.urb. Teodor TATU	

verificat:	arh.urb.Laura - Adriana MICU	
------------	------------------------------	---

cod proiect:	nr. proiect:	faza	specialitate	obiect/lot	tip plansa	cod plansa(eta.nr)	revizia
	24/22	D17	U	0	MDI	U4	

34/22	PUZ	U	0	MPL	U4	a
-------	-----	---	---	-----	----	---